


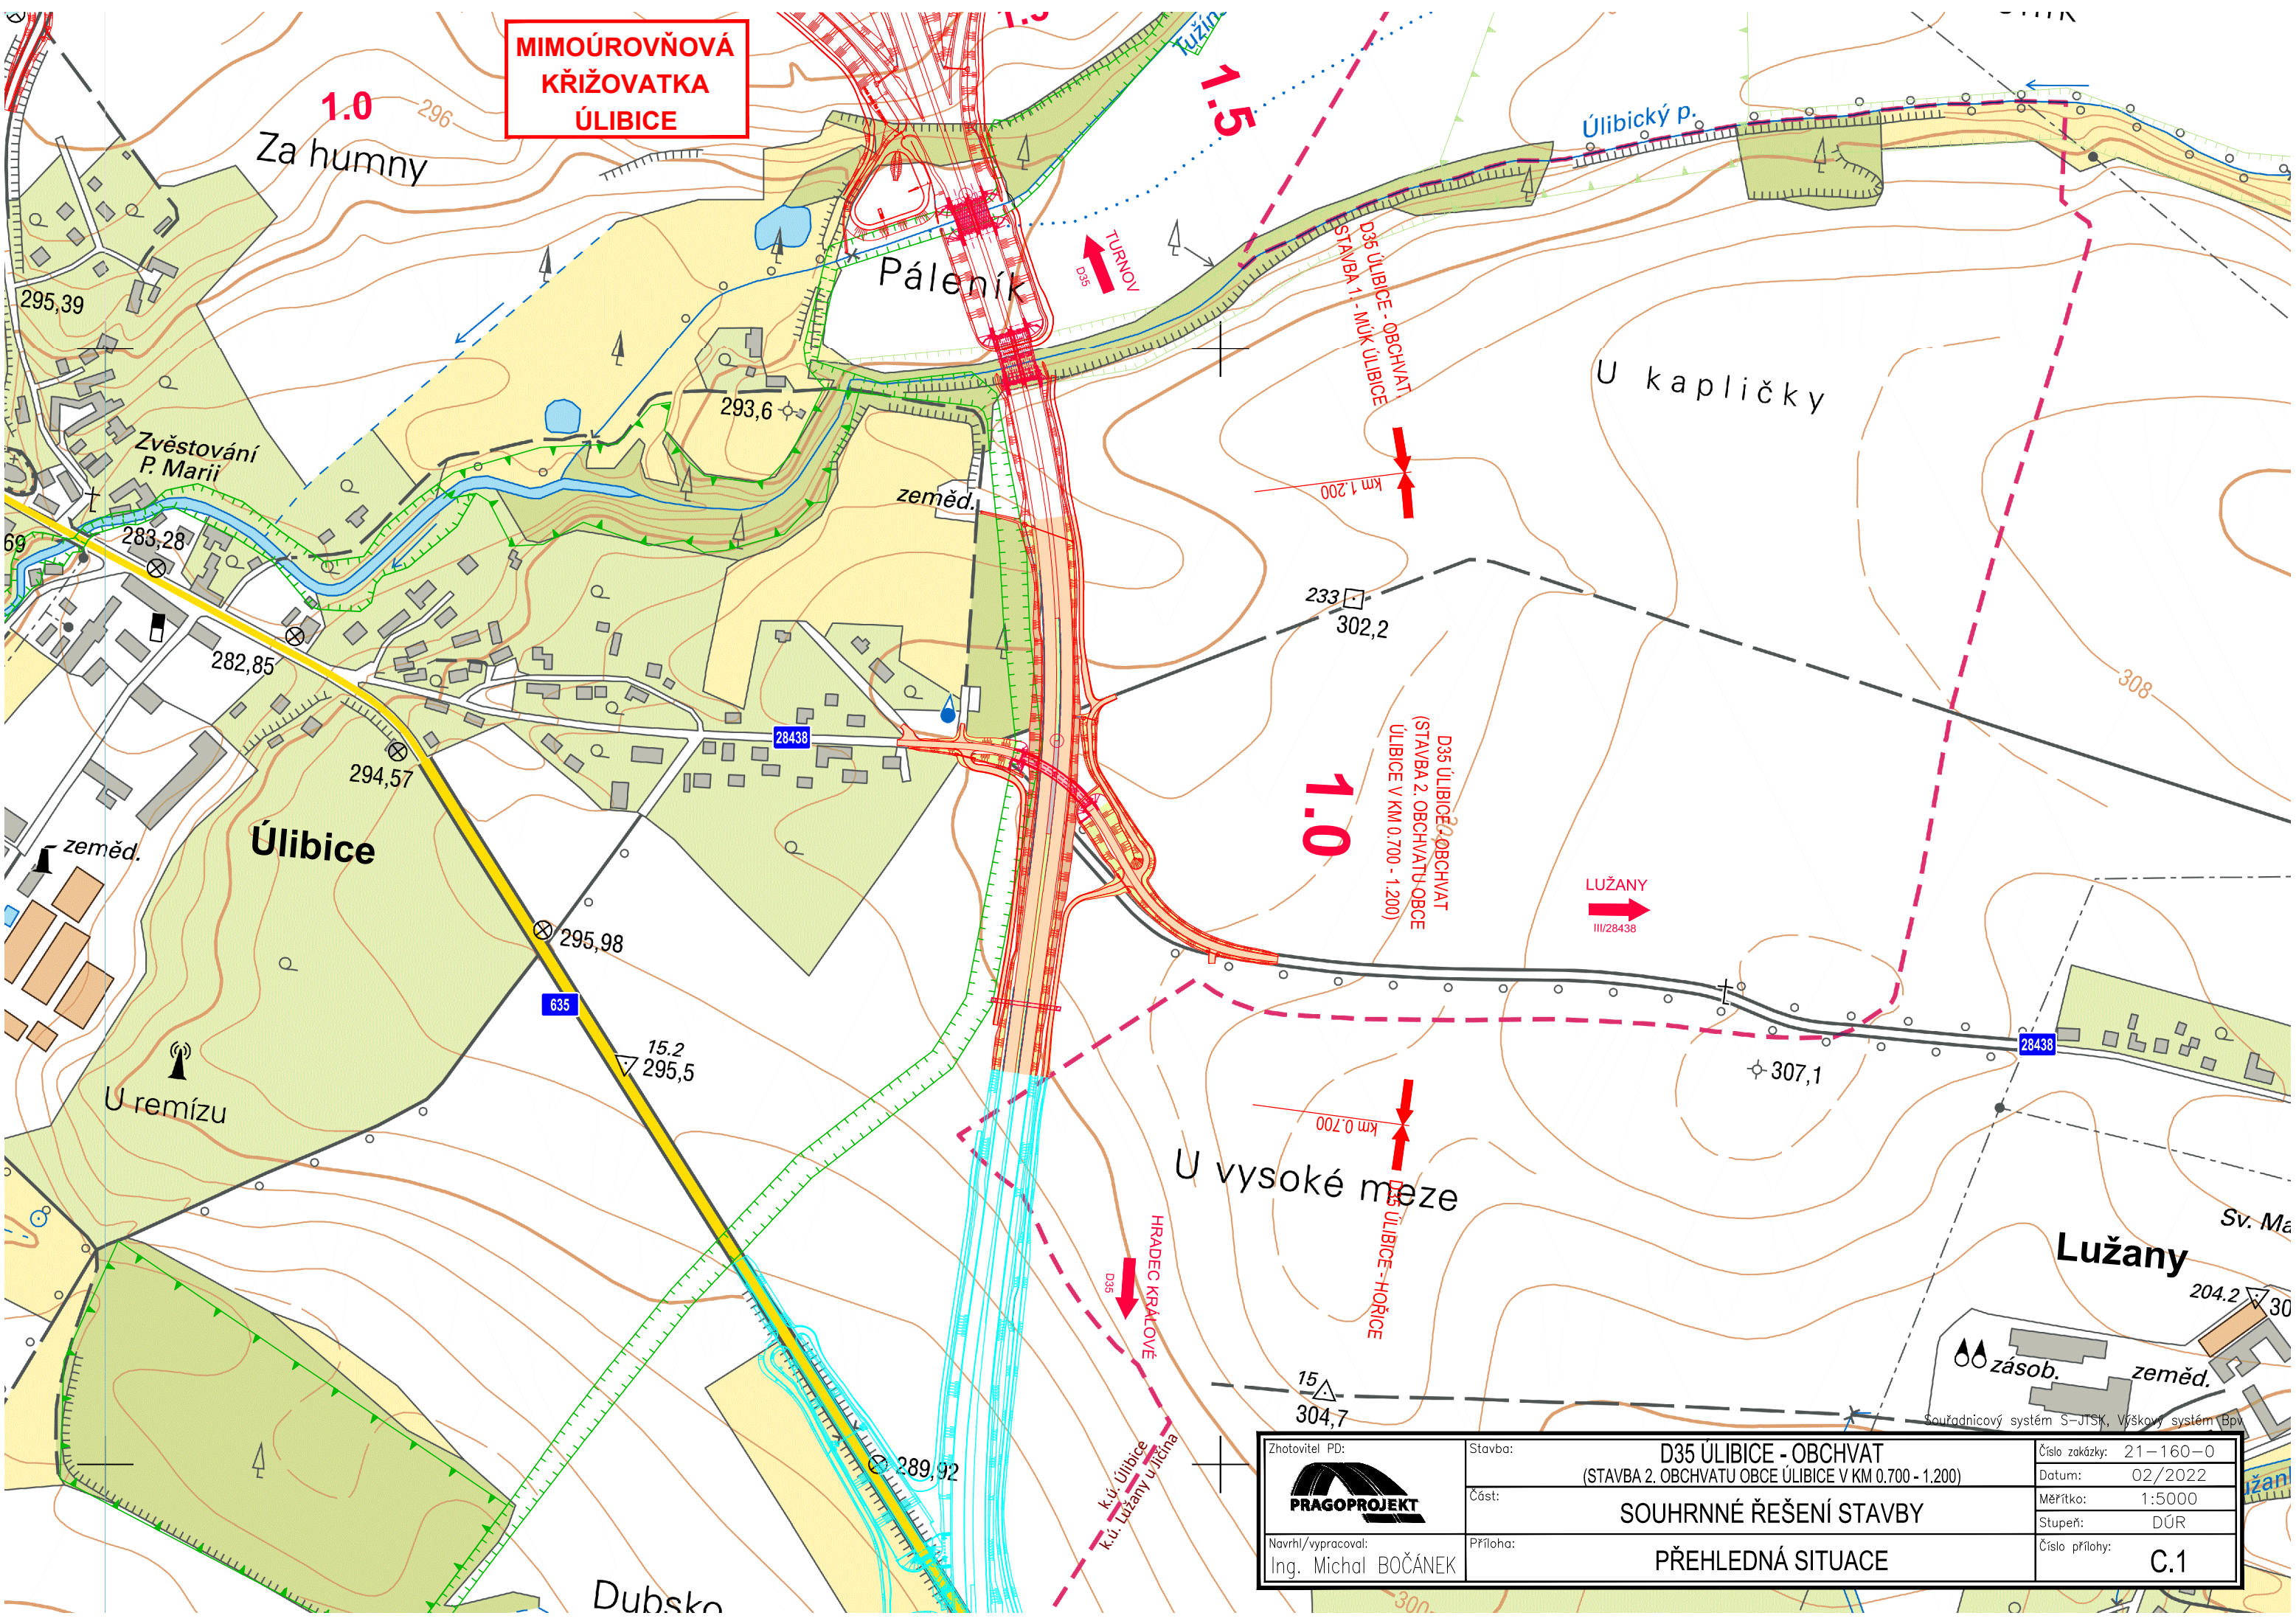

MIMOÚROVNŇOVÁ  
KŘÍŽOVATKA  
ÚLIBICE

1.0  
Za humny

Páleník

TURNOV  
D35

D35 ÚLIBICE - OBCHVAT  
STAVBA 1 - MŮK ÚLIBICE

Úlibický p.

U kapličky

1.0

D35 ÚLIBICE - OBCHVAT  
(STAVBA 2. OBCHVATU OBCE  
ÚLIBICE V KM 0.700 - 1.200)

LUŽANY  
III/28438

U vysoké meze

D35 ÚLIBICE - HORČICE  
km 0.700

HRADEC KRÁLOVÉ  
D35  
k.ú. Úlibice  
k.ú. Lužany u Jičína

Lužany

zásob.

zeměd.

|   |                                                                                          |                         |
|---|------------------------------------------------------------------------------------------|-------------------------|
| Zhotovitel PD:<br> | Stavba:<br>D35 ŮLIBICE - OBCHVAT<br>(STAVBA 2. OBCHVATU OBCE ŮLIBICE V KM 0.700 - 1.200) | Číslo zakázky: 21-160-0 |
|   |                                                                                          | Datum: 02/2022          |
| Navrhl/vypracoval:<br>Ing. Michal BOČÁNEK                                                               | Část:<br>SOUHRNNÉ ŘEŠENÍ STAVBY                                                          | Měřítko: 1:5000         |
|   |                                                                                          | Stupeň: DŮR             |
|   | PřÍloha:<br>PŘEHLEDNÁ SITUACE                                                            | Číslo přÍlohy: C.1      |