


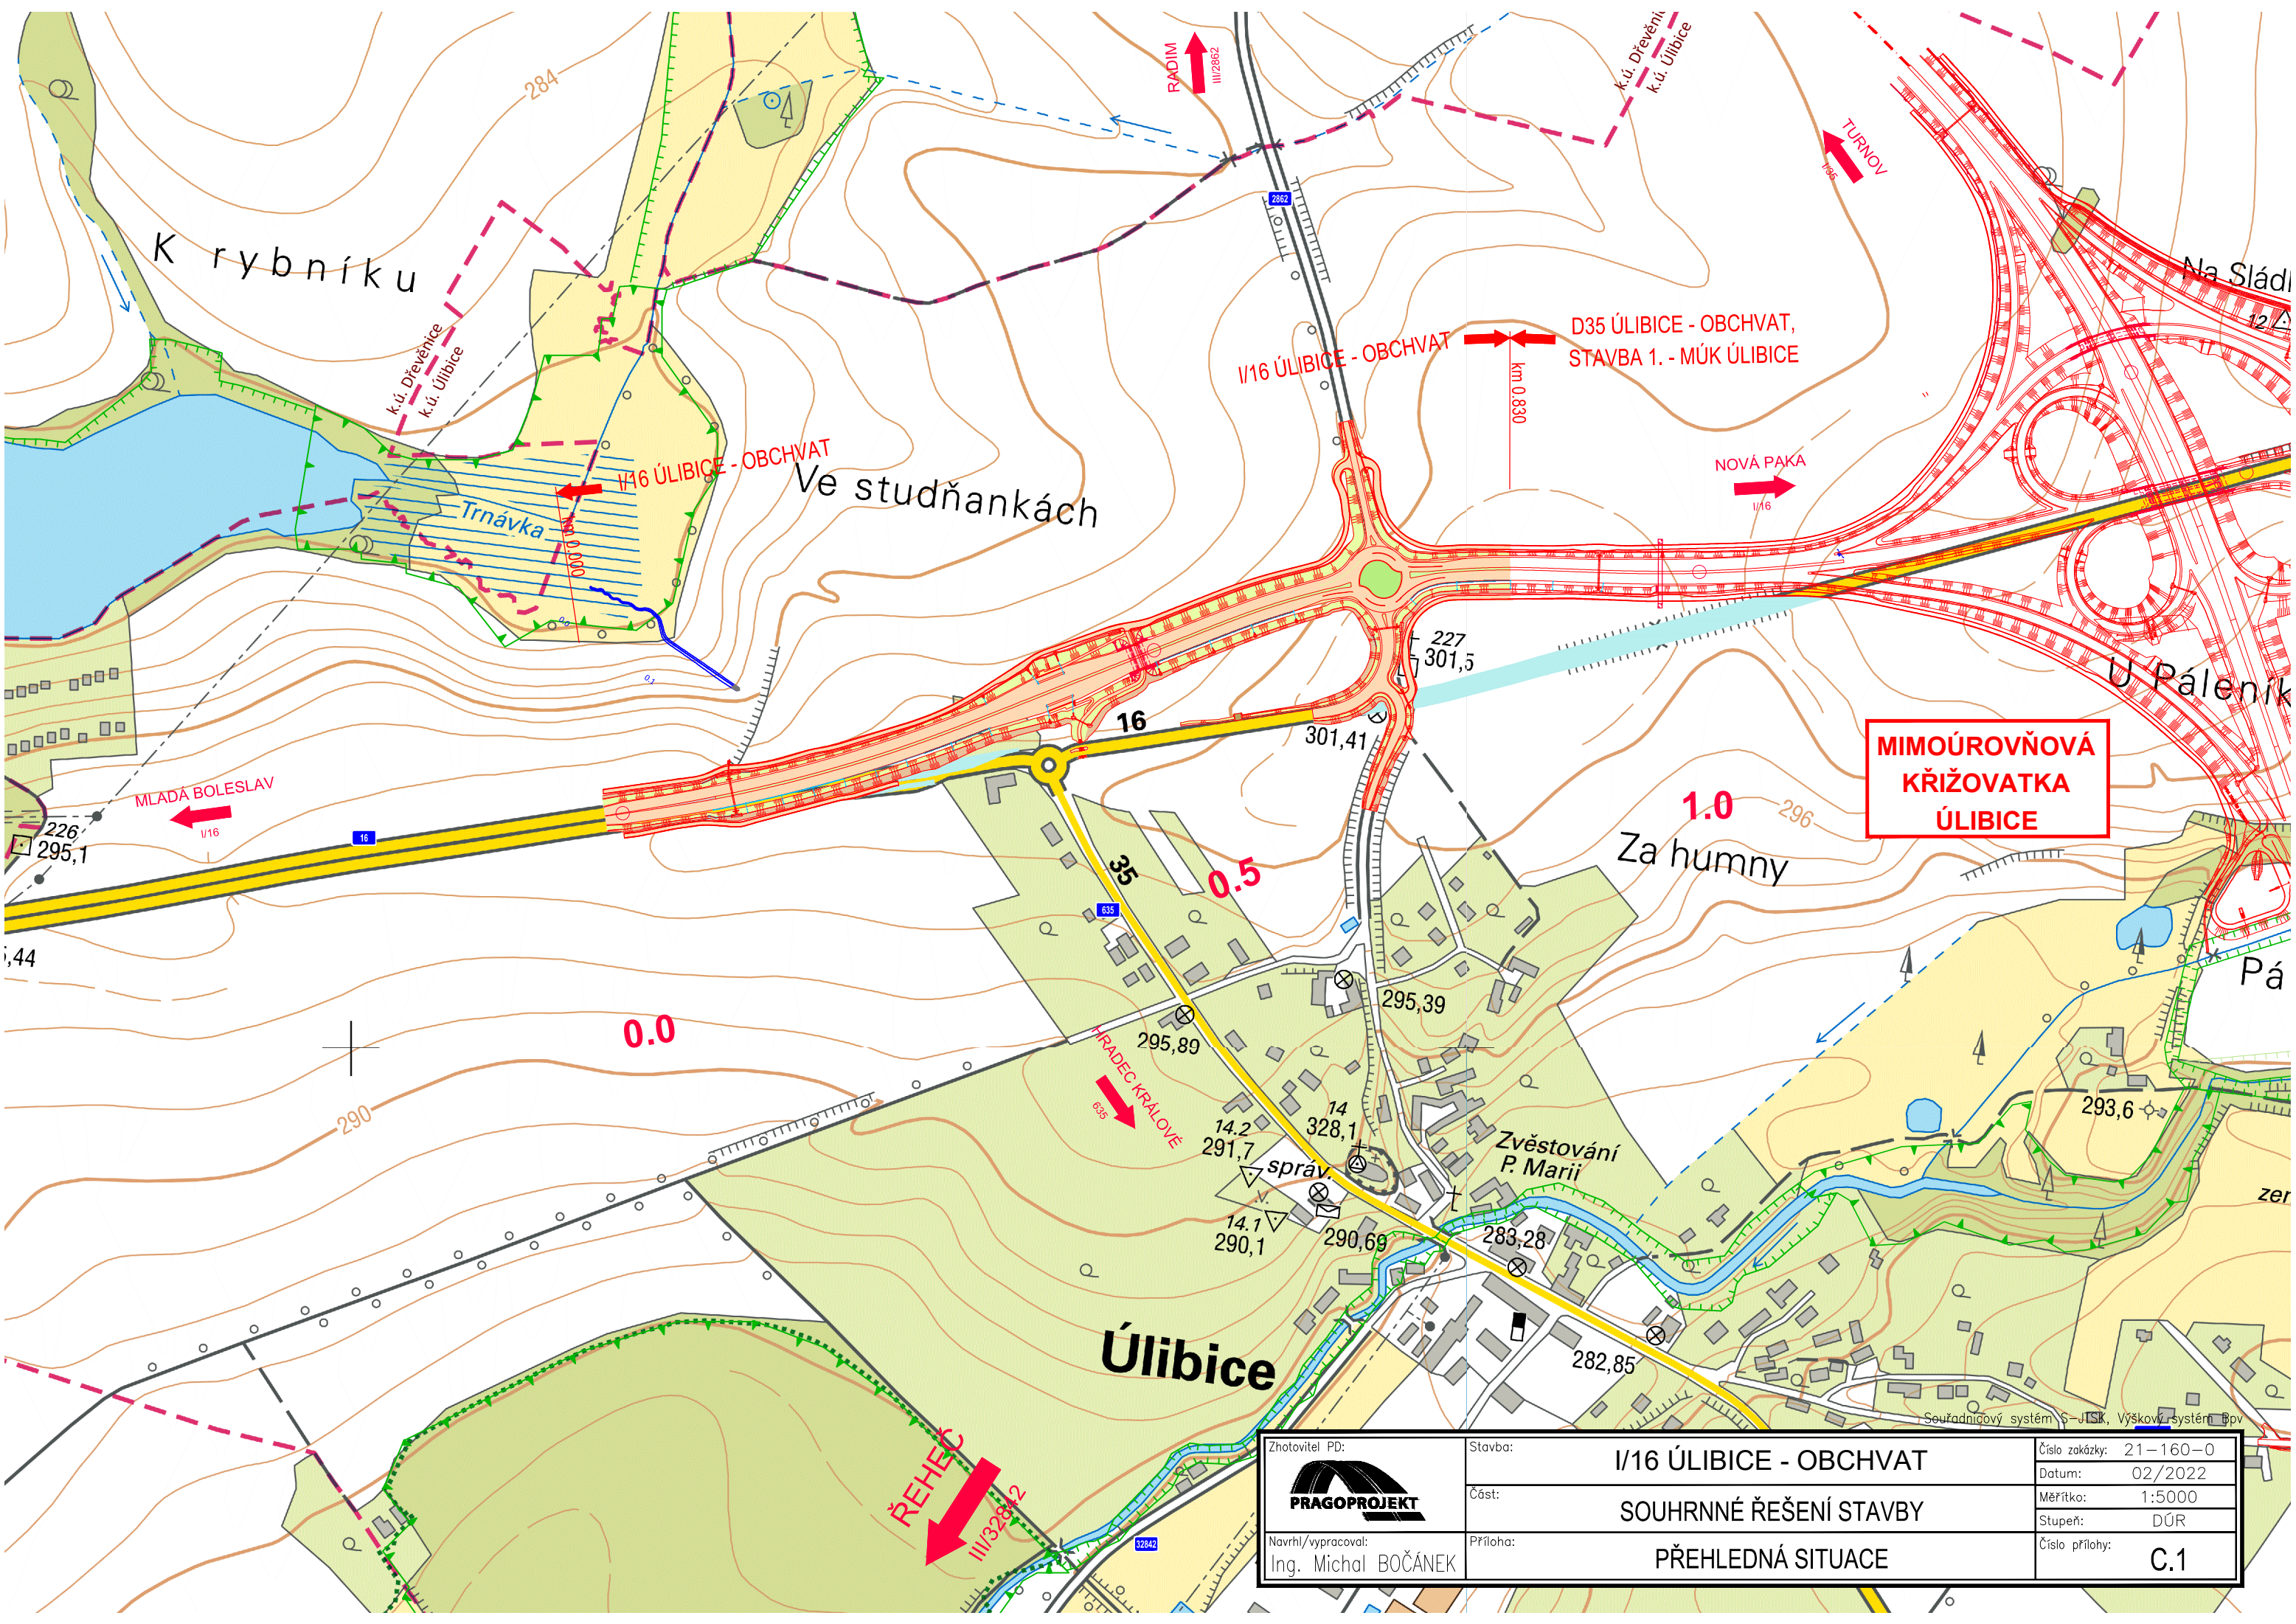

**MIMOÚROVNŇOVÁ
KŘÍŽOVATKA
ÚLIBICE**

 Zhotovitel PD: Navrhl/vypracoval: Ing. Michal BOČÁNEK	Stavba: I/16 ÚLIBICE - OBCHVAT Část: SOUHRNNÉ ŘEŠENÍ STAVBY Příloha: PŘEHLEDNÁ SITUACE	Číslo zakázky: 21-160-0
		Datum: 02/2022
		Měřítko: 1:5000
		Stupeň: DŮR
		Číslo přílohy: C.1