


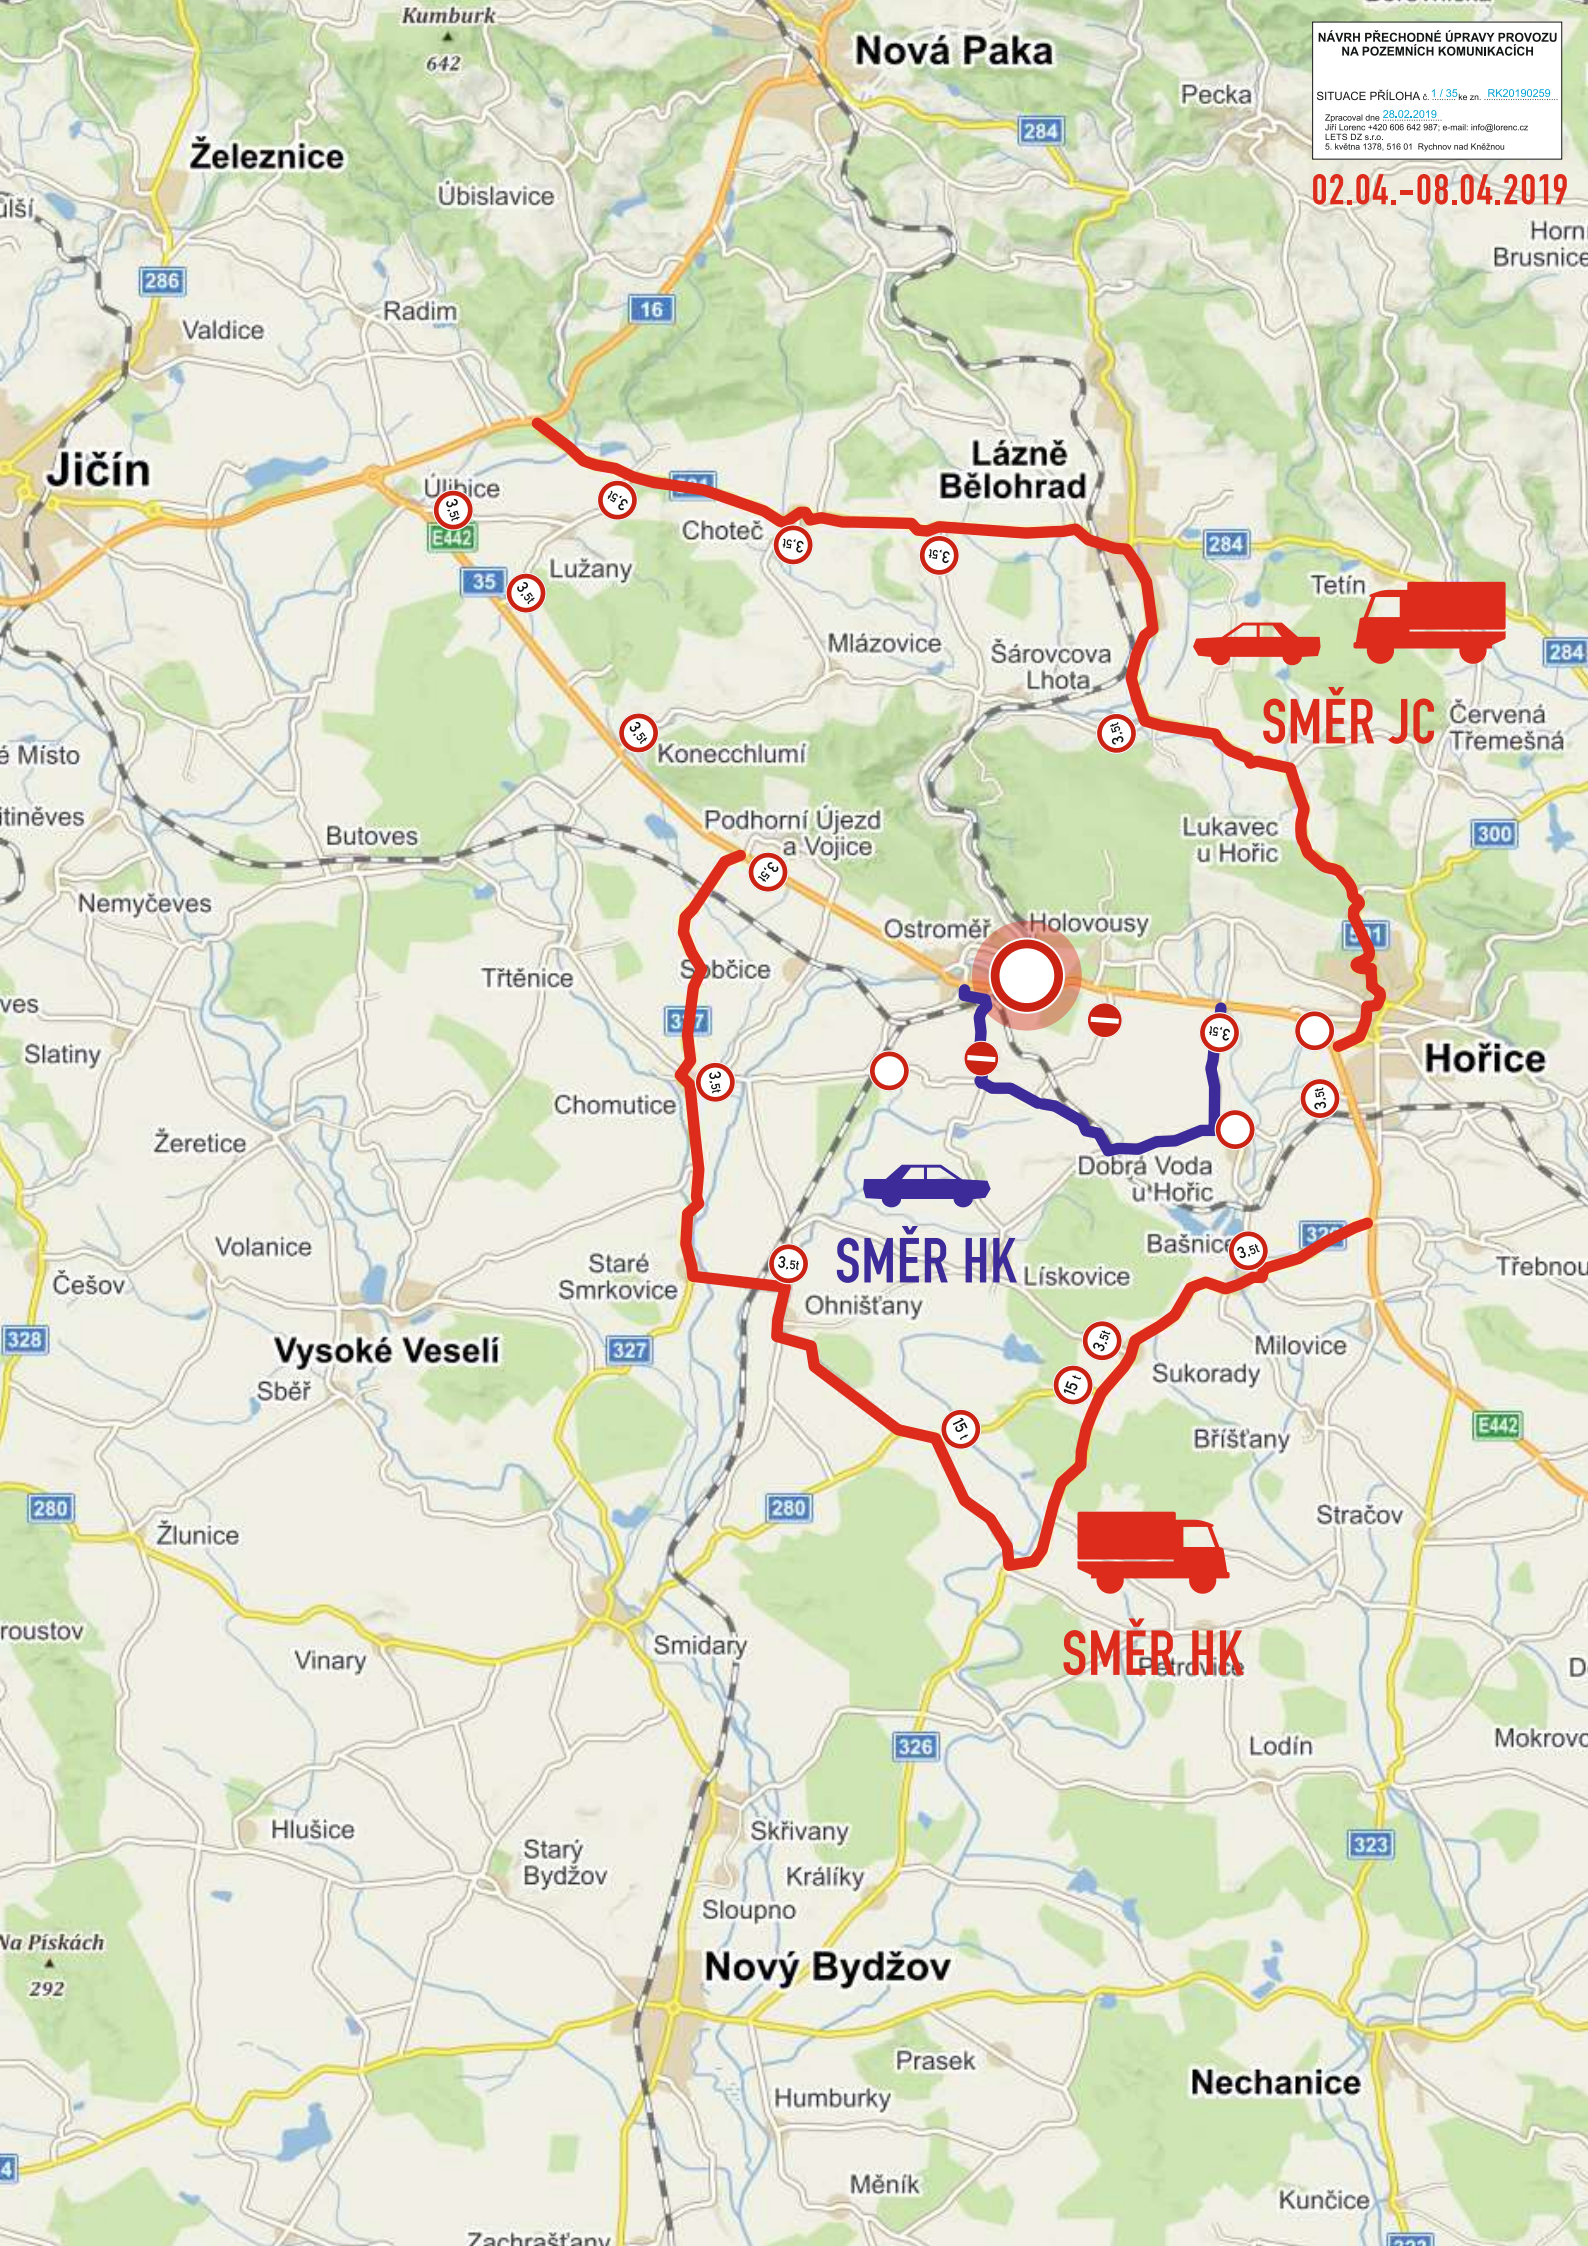

NÁVRH PŘECHODNÉ ÚPRAVY PROVOZU  
NA POZEMNÍCH KOMUNIKACÍCH

SITUACE PŘÍLOHA k: 1/35 ze zn. RK20190259  
Zpracoval dne 28.02.2019  
Jiří Lorenc +420 606 642 987 e-mail: info@lorenc.cz  
LETS DZ s.r.o.  
5. května 1378, 516 01 Rychnov nad Kněžnou

02.04.-08.04.2019

SMĚR JC

SMĚR HK

SMĚR HK