


Dopravní opatření při akci :

III/32842 křižovatka I/35 Úlibice x Kacákova Lhota

CELKOVÁ SITUACE ETAP

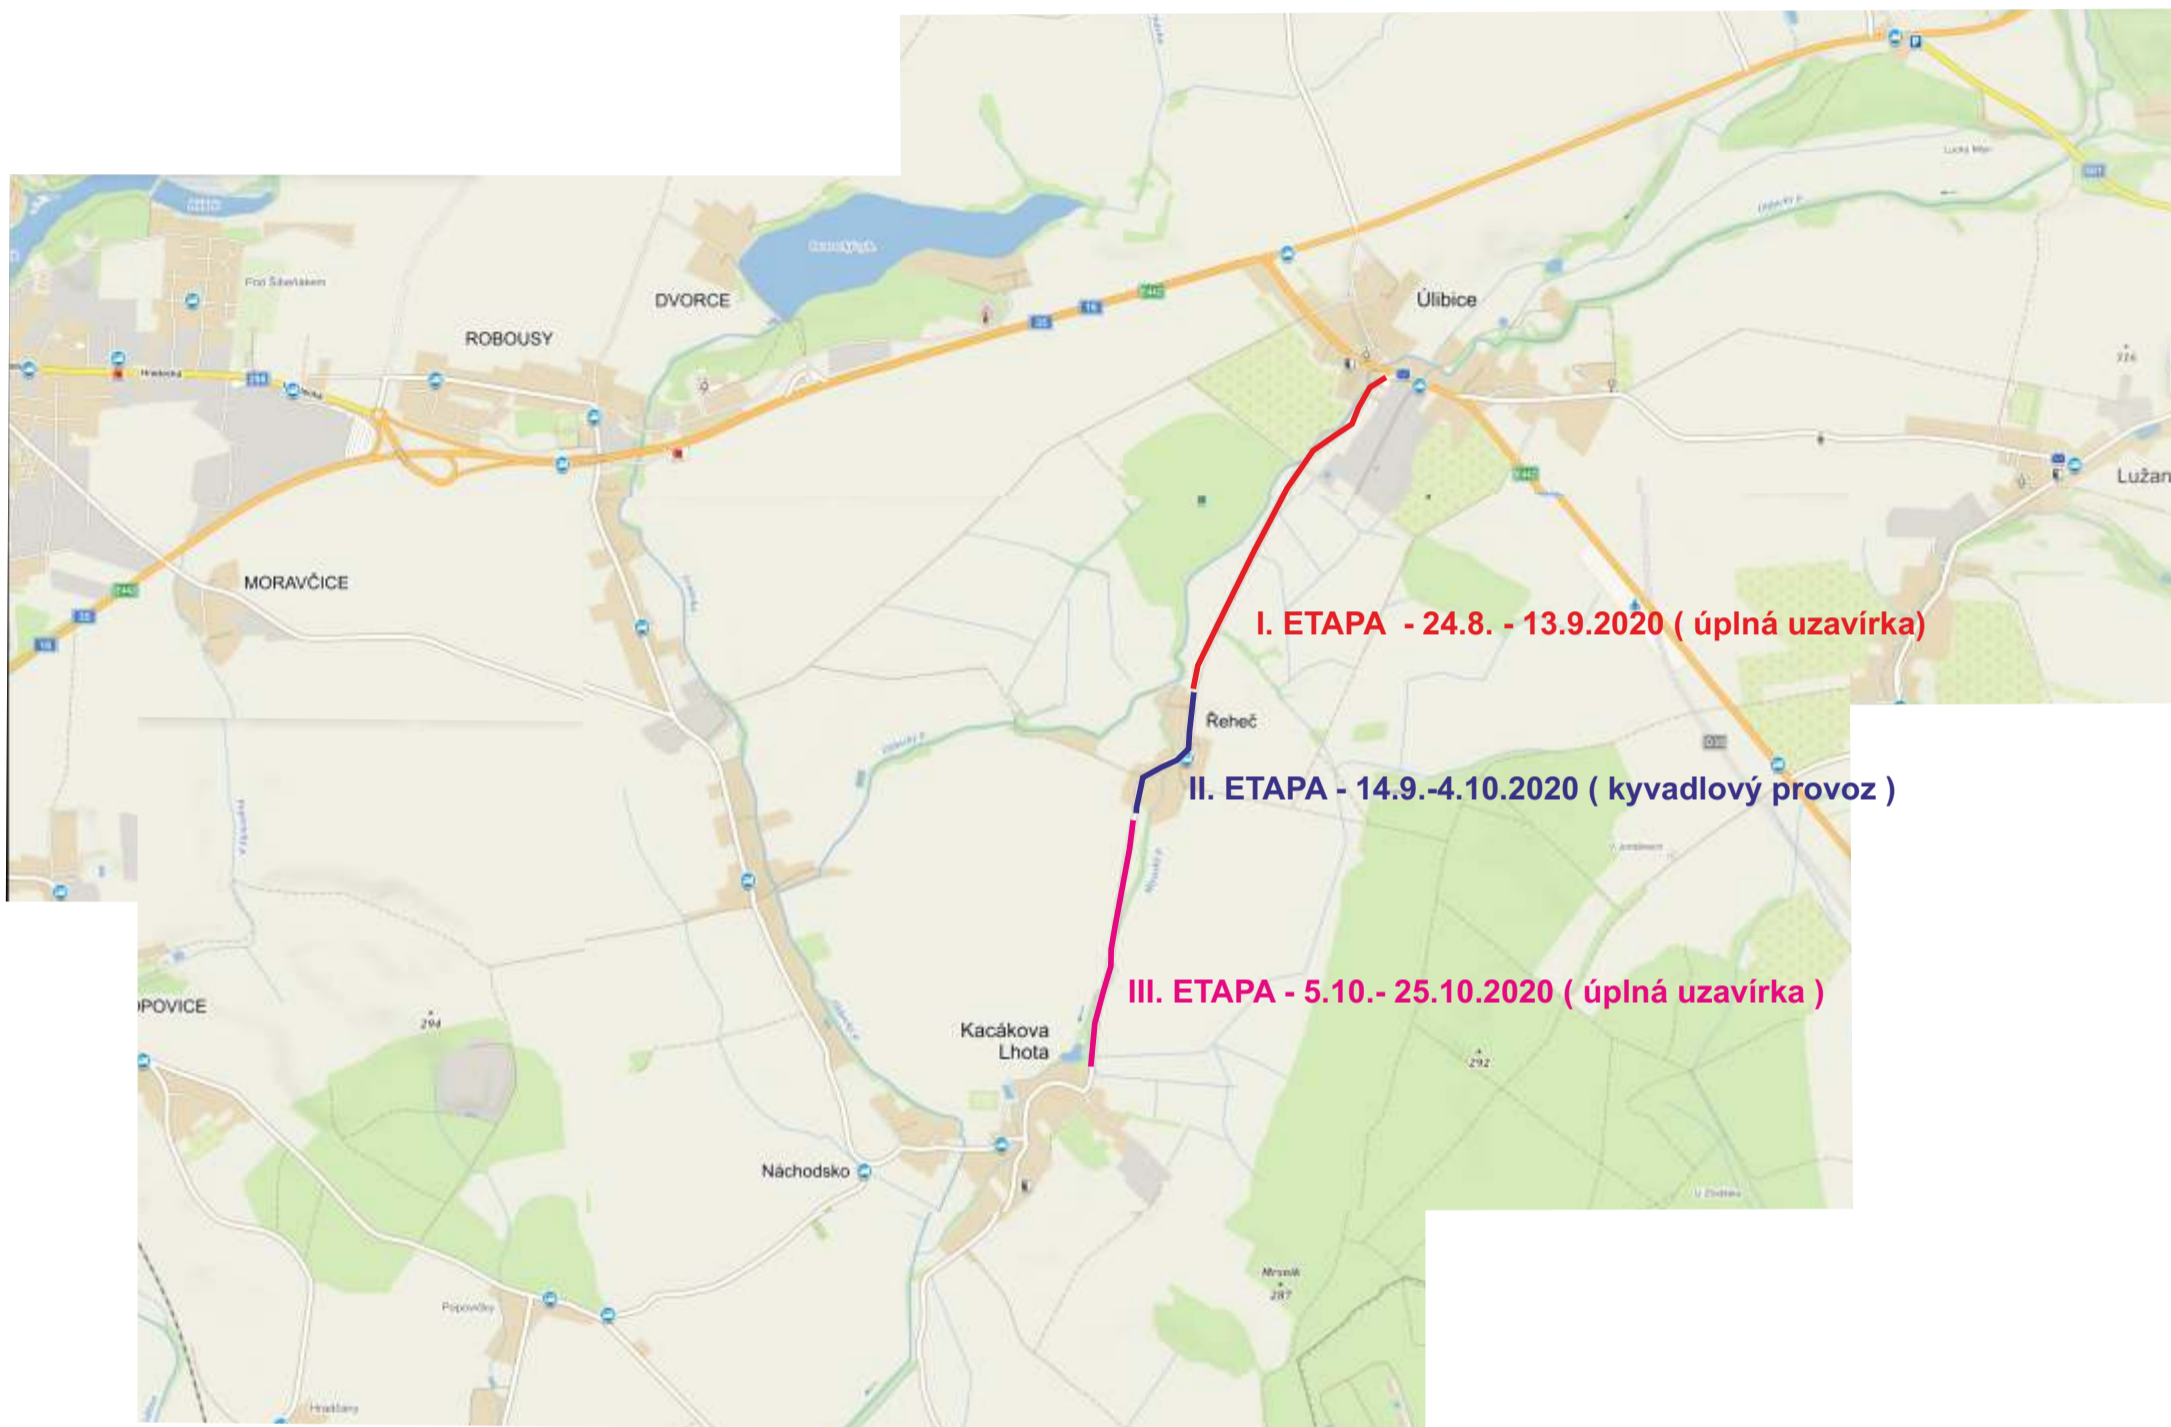

Termíny úseků jsou pouze orientační , úseky budou kontinálně po sobě navazovat, bez ohledu na předpokládané ukončení etap.

Zhotovitel:					
Kreslil:	PhDr. Denisa Pešková / tel.: 731 650 587 / e-mail: peskova@inkadz.cz	 DOPRAVNÍ ZNAČENÍ - HRADEC KRÁLOVÉ s.r.o. Obránců míru 258 503 02 Předměstí n.L. IČO: 274 78 866 DIČ: CZ27478866 tel.: 495 581 318 e-mail: info@inkadz.cz web: www.inka-znaceni.cz			
Zodp. projektant:	PhDr. Denisa Pešková / tel.: 731 650 587 / e-mail: peskova@inkadz.cz				
Kontroloval:	Jan Pazdziora / tel.: 605 273 134 / e-mail: pazdziora@inkadz.cz				
Kraj:	Královéhradecký	Okres:	Jičín	Obec:	Úlibice
Akce:	Úlibice - Kacákova Lhota - celková situace DOPRAVNĚ INŽENÝRSKÁ OPATŘENÍ			DATUM	04.08.2020
				Č.ZAKÁZKY	20463
				STUPEŇ PD	DIO
				MĚŘÍTKO	-
				FORMÁT	A3


Dopravní opatření při akci : III/32842 křižovatka I/35 Úlibice x Kacákova Lhota

I. ETAPA

24.8. - 13.9.2020 (úplná uzavírka)

- uzavřený úsek
- objízdná trasa

Termíny úseků jsou pouze orientační , úseky budou kontinálně po sobě navazovat, bez ohledu na předpokládané ukončení etap.

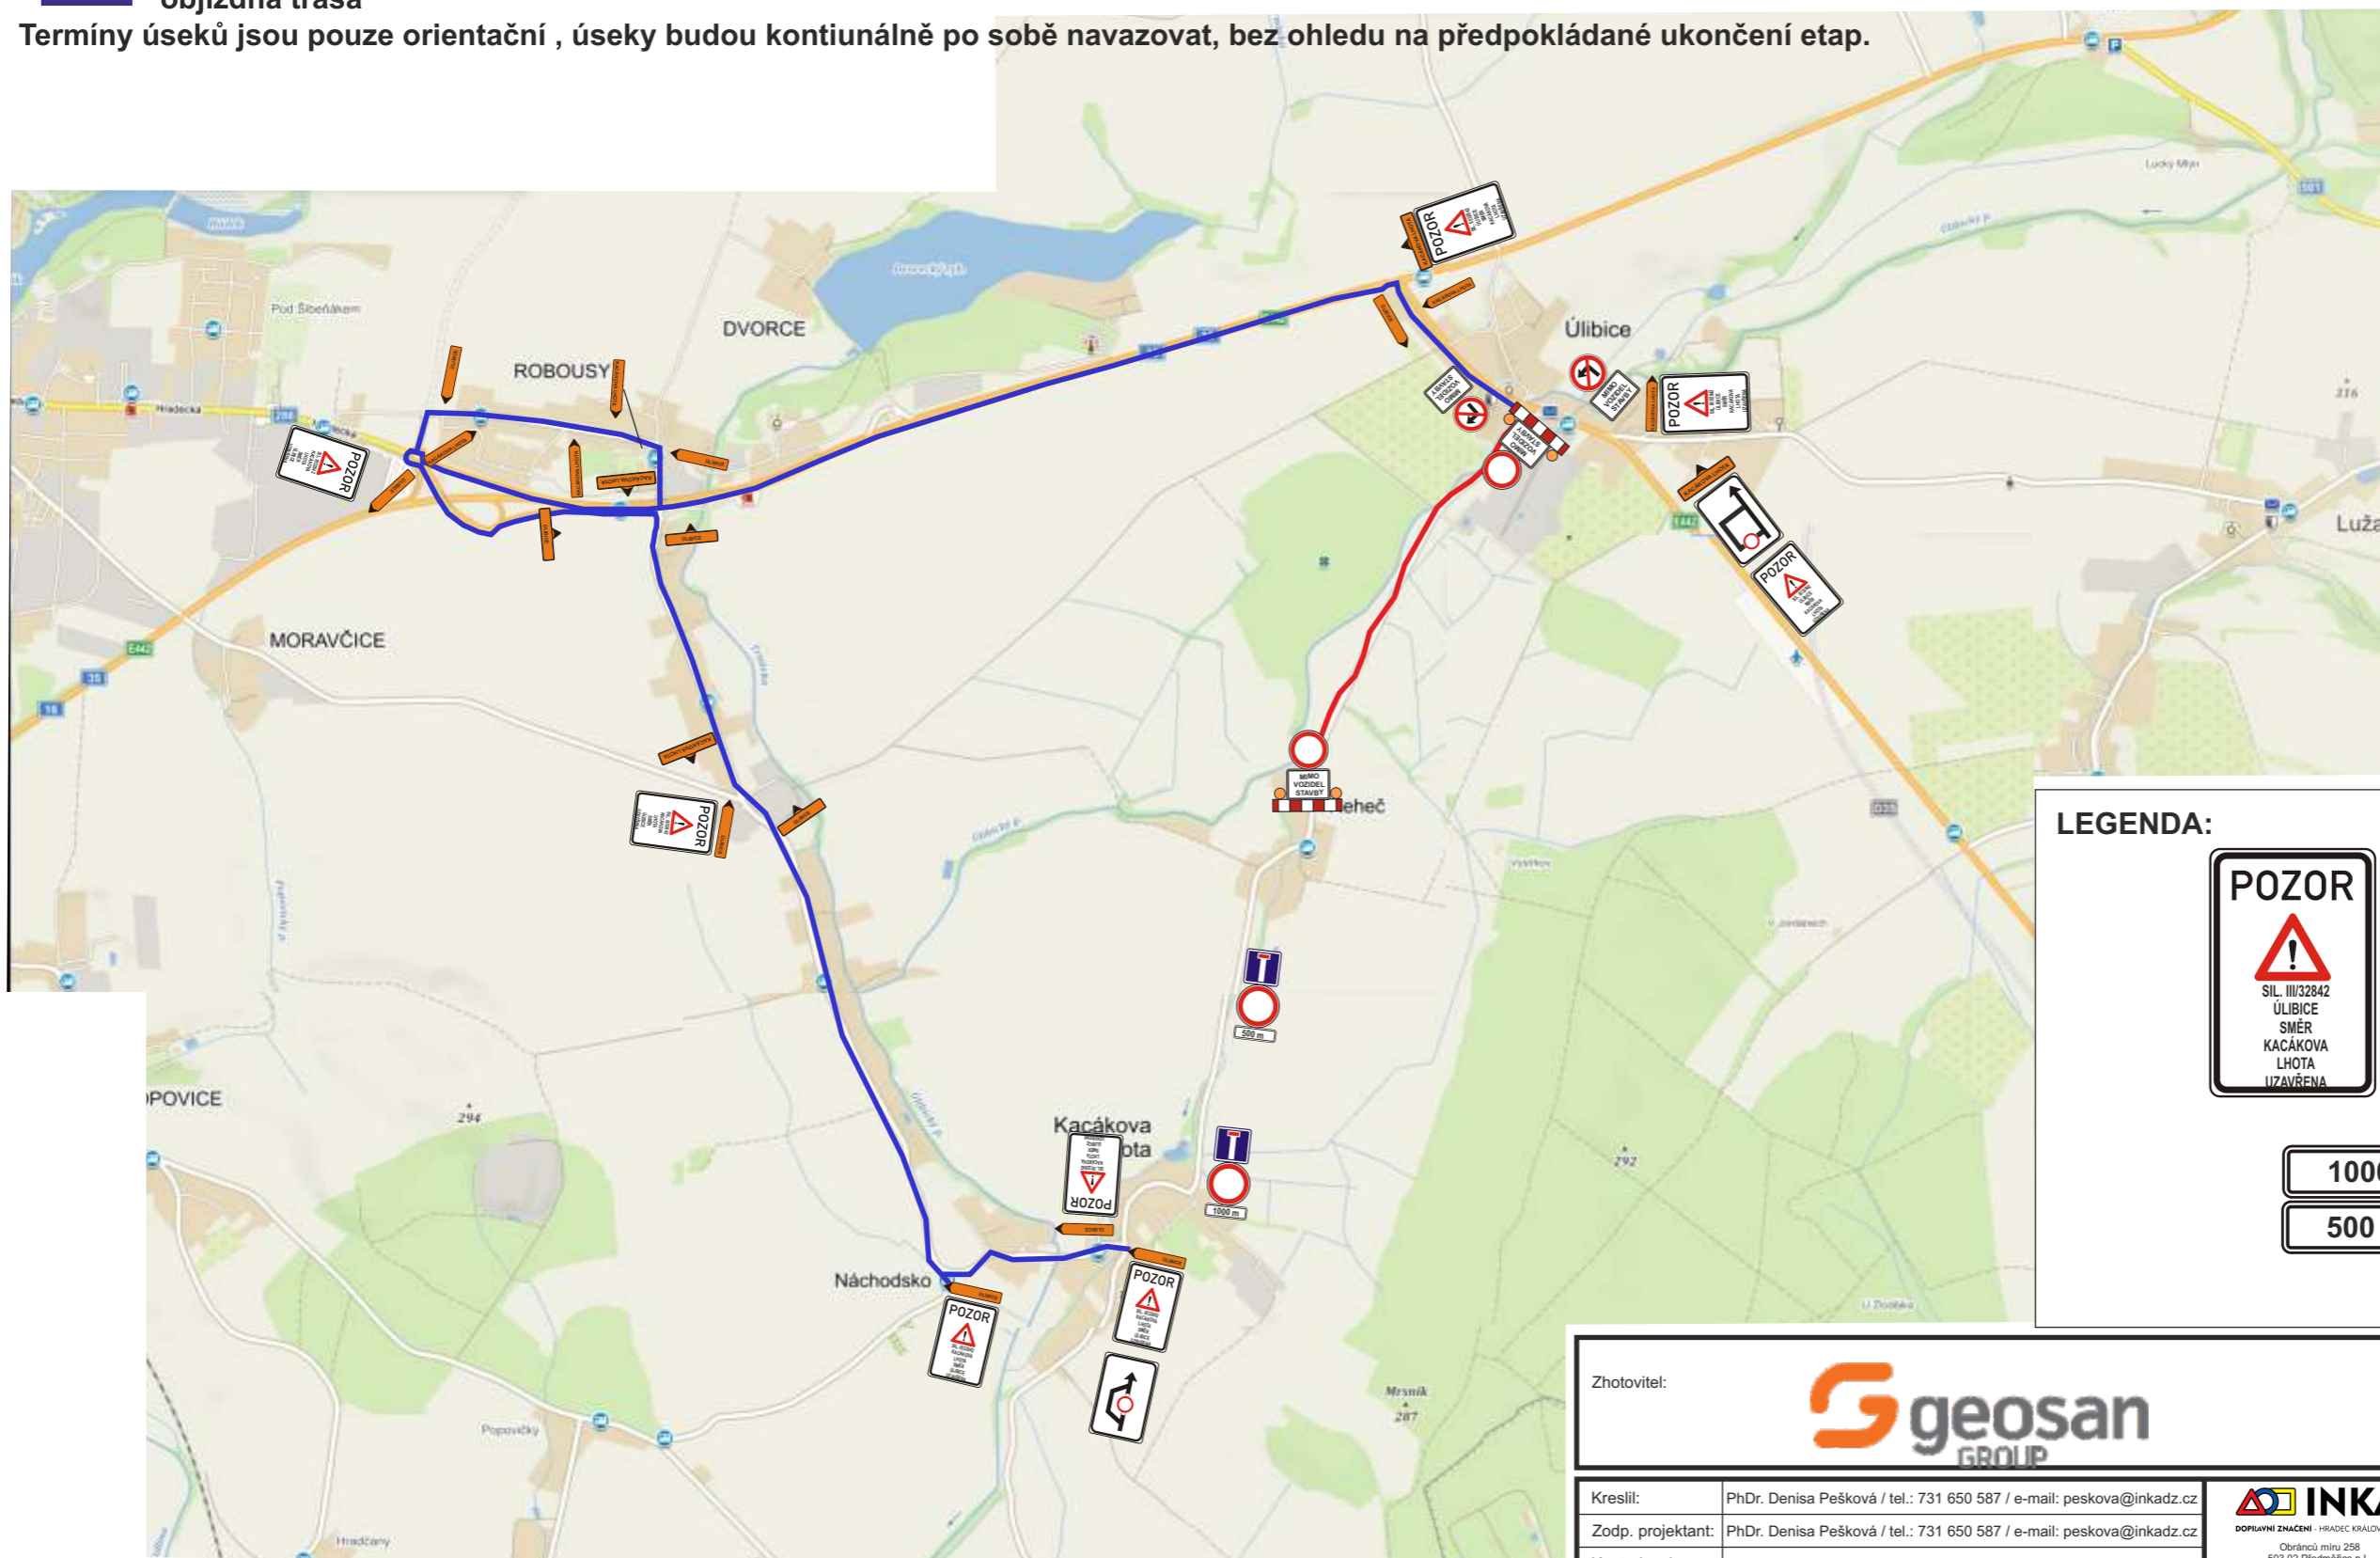

LEGENDA:



Zhotovitel:			
Kreslil:	PhDr. Denisa Pešková / tel.: 731 650 587 / e-mail: peskova@inkadz.cz	 <small>DOPLŇAVNÍ ZNAČENÍ - HRADEC KRÁLOVÉ s.r.o.</small> Obránců míru 258 503 02 Předměstí n.L. IČO: 274 78 866 DIČ: CZ27478866 tel.: 495 581 318 e-mail: info@inkadz.cz web: www.inka-znaceni.cz	
Zodp. projektant:	PhDr. Denisa Pešková / tel.: 731 650 587 / e-mail: peskova@inkadz.cz		
Kontroloval:	Jan Pazdziora / tel.: 605 273 134 / e-mail: pazdziora@inkadz.cz		
Kraj: Královéhradecký Okres: Jičín Obec: Úlibice		DATUM	04.08.2020
Akce:		Č.ZAKÁZKY	20463
Úlibice - Kacákova Lhota -I. ETAPA DOPRAVNĚ INŽENÝRSKÁ OPATŘENÍ		STUPEŇ PD	DIO
		MĚŘÍTKO	-
		FORMÁT	A3

Stávající trvalé DZ, které neodpovídá dopravnímu opatření bude zakryto.

Dopravní opatření při akci :



III/32842 křižovatka I/35 Úlibice x Kacáková Lhota

II. ETAPA

14.9. - 4.10.2020

 uzavřený úsek (kyvadlový provoz)

Termíny úseků jsou pouze orientační , úseky budou kontiunálně po sobě navazovat, bez ohledu na předpokládané ukončení etap.

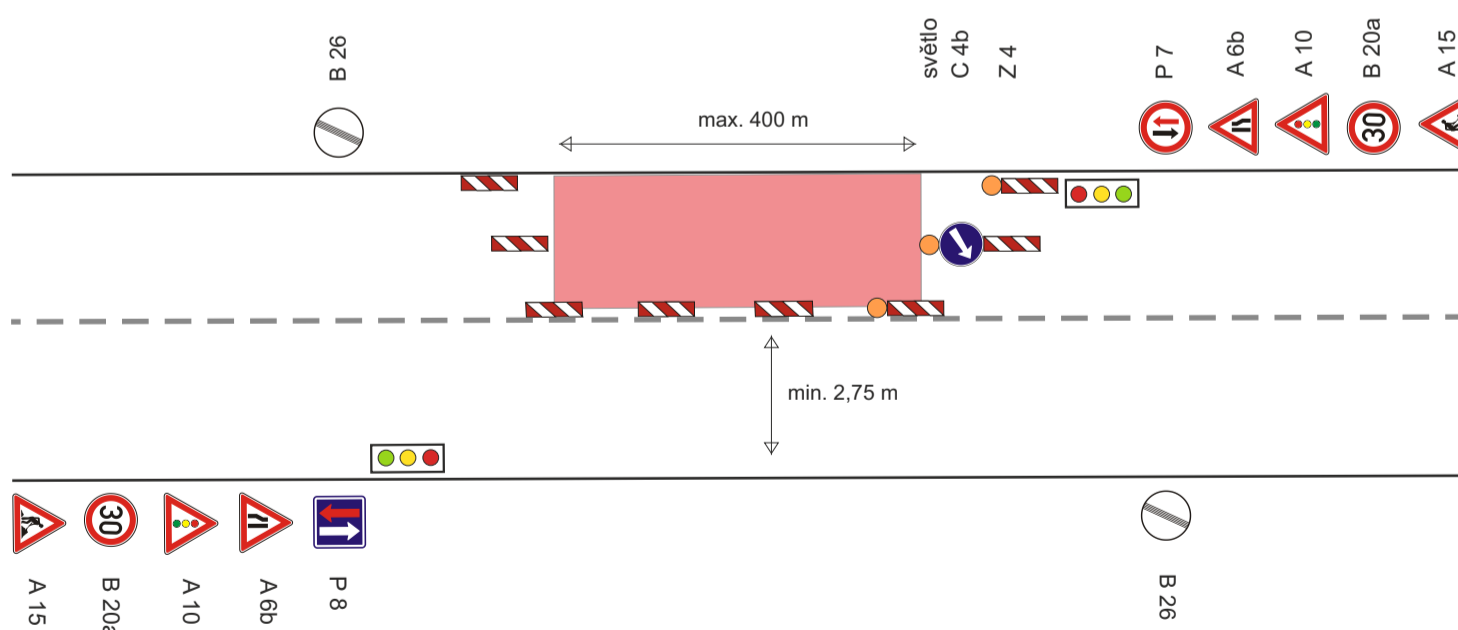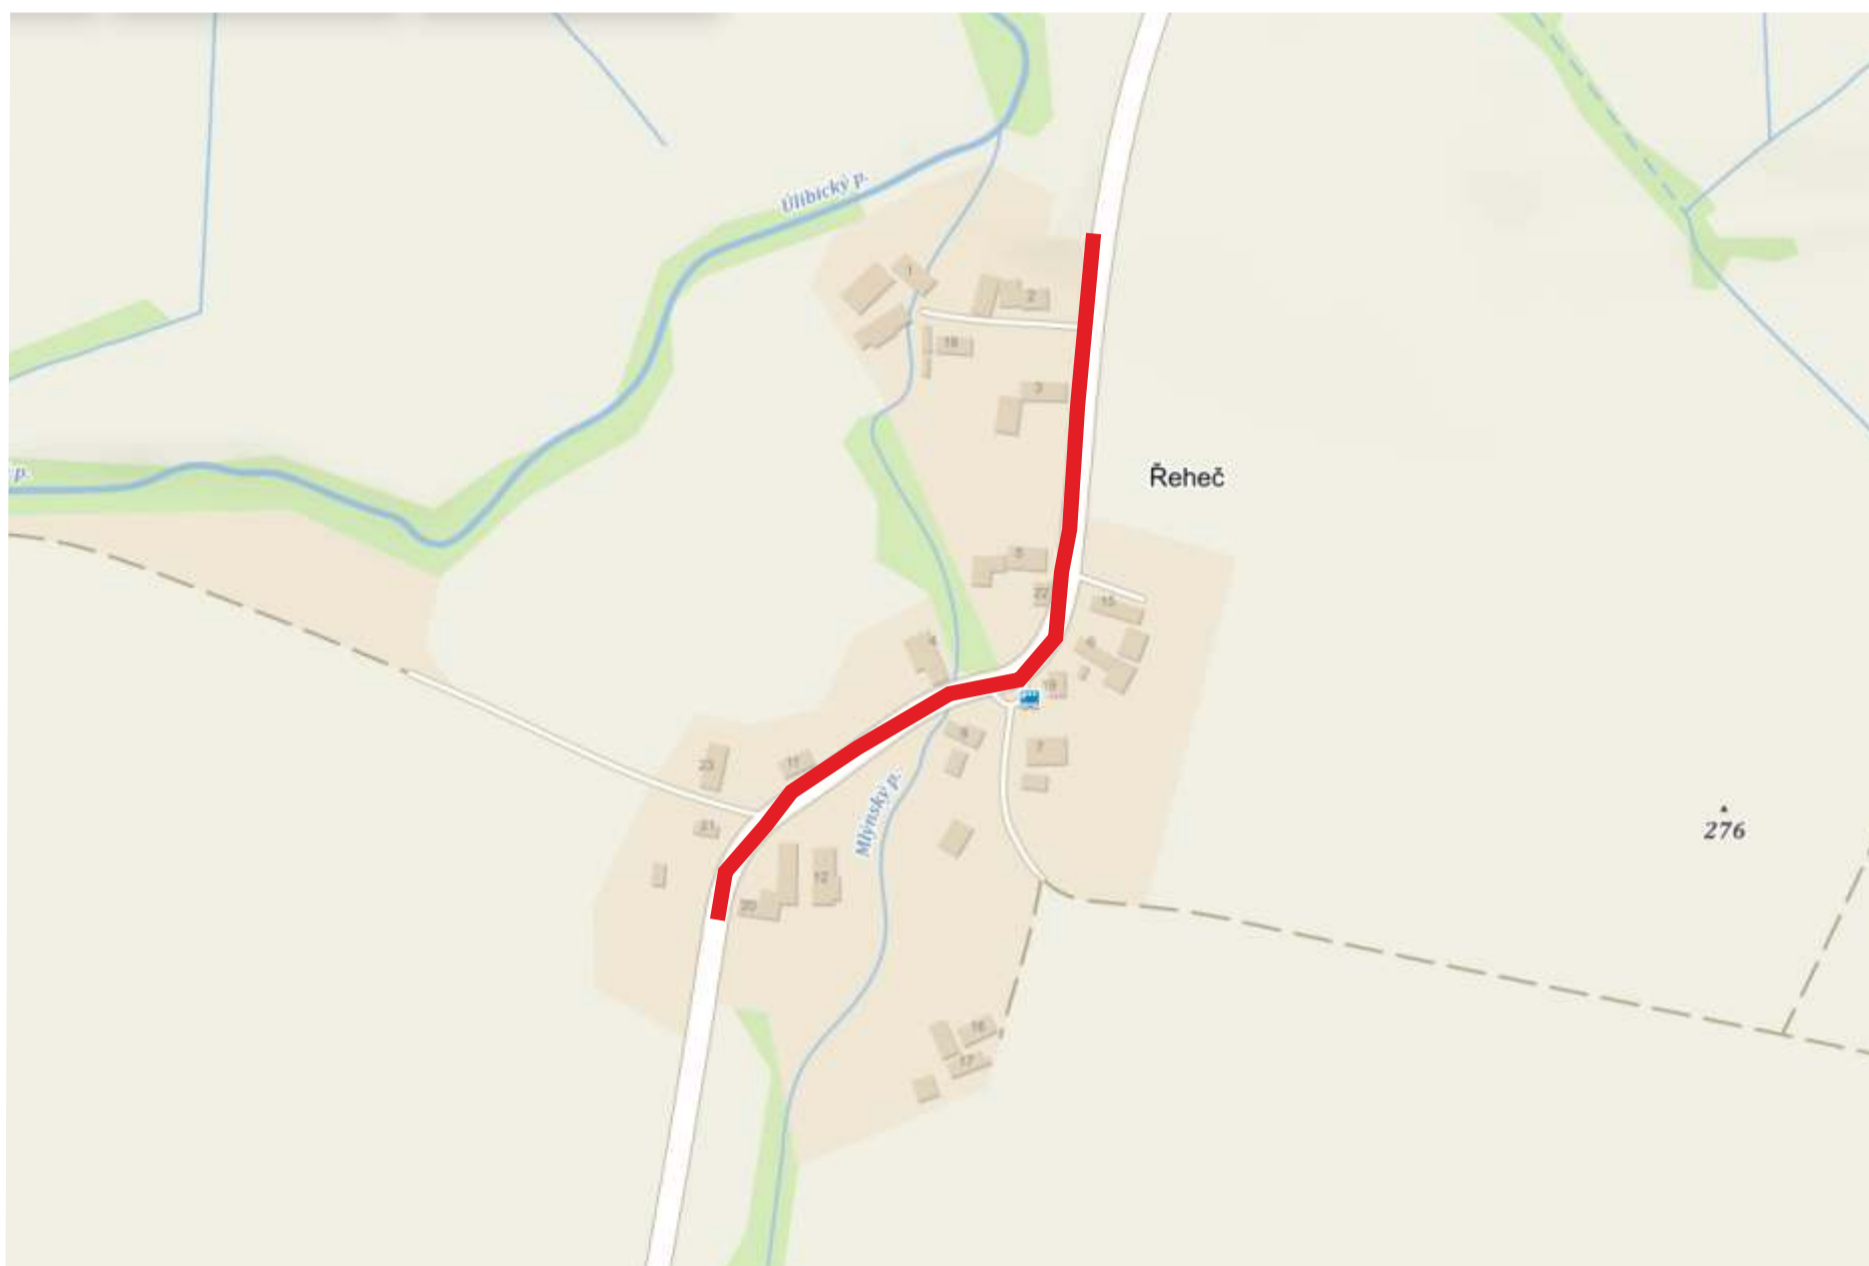

Zhotovitel:					
Kreslil:	PhDr. Denisa Pešková / tel.: 731 650 587 / e-mail: peskova@inkadz.cz	 DOPRAVNÍ ZNAČENÍ - HRADEC KRÁLOVÉ s.r.o. Obránců míru 258 503 02 Předměřice n.L. IČO: 274 78 868 DIČ: CZ27478868 tel.: 495 581 318 e-mail: info@inkadz.cz web: www.inka-znaceni.cz			
Zodp. projektant:	PhDr. Denisa Pešková / tel.: 731 650 587 / e-mail: peskova@inkadz.cz				
Kontroloval:	Jan Pazdziora / tel.: 605 273 134 / e-mail: pazdziora@inkadz.cz				
Kraj:	Královéhradecký	Okres:	Jičín	Obec:	Úlibice
Akce:		DATUM		04.08.2020	
Úlibice - Kacáková Lhota -II. ETAPA		Č.ZAKÁZKY		20463	
DOPRAVNÉ INŽENÝRSKÁ OPATŘENÍ		STUPEŇ PD		DIO	
		MĚŘÍTKO		-	
		FORMÁT		A3	


Dopravní opatření při akci : III/32842 křižovatka I/35 Úlibice x Kacákova Lhota

III. ETAPA

5.10. - 25.10.2020 (úplná uzavírka)

- uzavřený úsek
- objízdná trasa

Termíny úseků jsou pouze orientační , úseky budou kontinálně po sobě navazovat, bez ohledu na předpokládané ukončení etap.

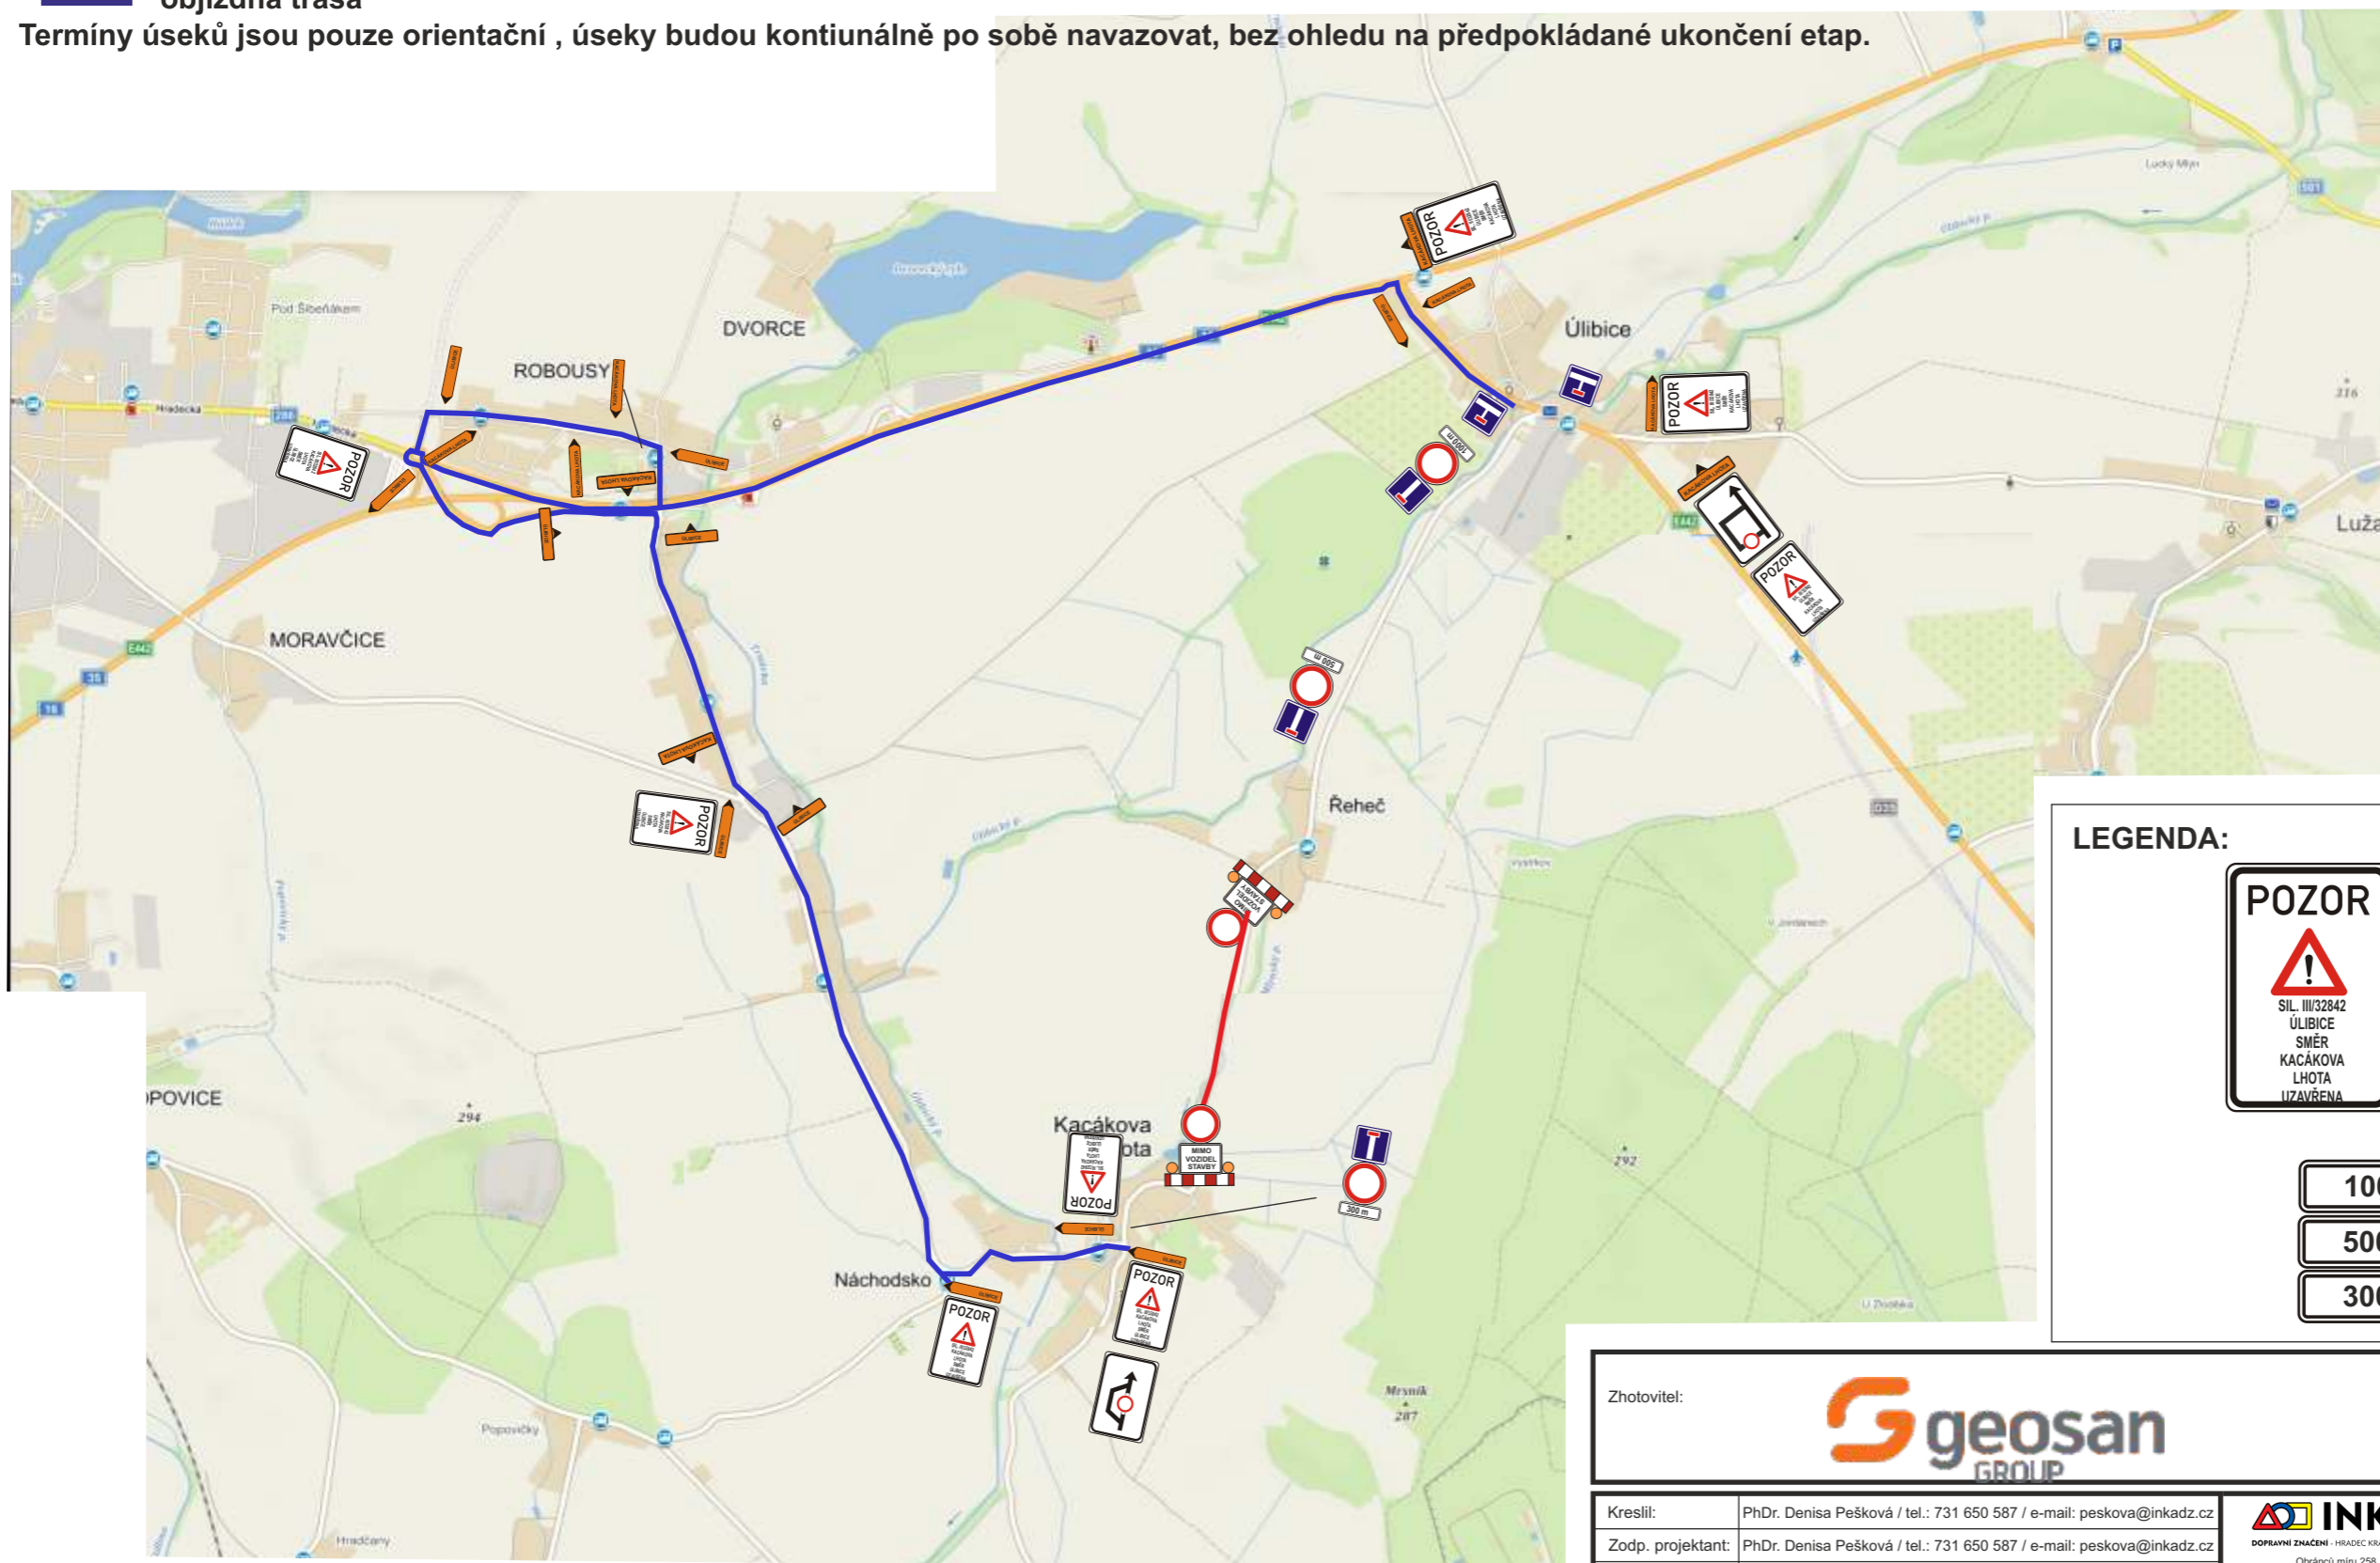

LEGENDA:

POZOR

SIL. III/32842
ÚLIBICE
SMĚR
KACÁKOVA
LHOTA
UZAVŘENA

POZOR

SIL. III/32842
KACÁKOVA
LHOTA
SMĚR
ÚLIBICE
UZAVŘENA

1000 m

500 m

300 m

KACÁKOVA LHOTA

KACÁKOVA LHOTA

KACÁKOVA LHOTA

ÚLIBICE

ÚLIBICE

ÚLIBICE

Stávající trvalé DZ, které neodpovídá dopravnímu opatření bude zakryto.

Zhotovitel:			
Kreslil:	PhDr. Denisa Pešková / tel.: 731 650 587 / e-mail: peskova@inkadz.cz	 <small>DOPRAVNÍ ZNAČENÍ - HRADEC KRÁLOVÉ s.r.o.</small> Obránců míru 258 503 02 Předměstí n.L. IČO: 274 78 866 DIČ: CZ27478866 tel.: 495 581 318 e-mail: info@inkadz.cz web: www.inka-znaceni.cz	
Zodp. projektant:	PhDr. Denisa Pešková / tel.: 731 650 587 / e-mail: peskova@inkadz.cz		
Kontroloval:	Jan Pazdziora / tel.: 605 273 134 / e-mail: pazdziora@inkadz.cz		
Kraj:	Královéhradecký	Okres:	Jičín
		Obec:	Úlibice
Akce:	Úlibice - Kacákova Lhota -III. ETAPA DOPRAVNĚ INŽENÝRSKÁ OPATŘENÍ		
DATUM	04.08.2020	Č.ZAKÁZKY	20463
STUPEŇ PD	DIO	MĚŘÍTKO	-
FORMÁT	A3		