


# Dopravní opatření při akci : oprava komunikace sil. III/28438, III/28437 Lužany

## Celková situace

— uzavřený úsek

I. etapa 6.9. - 14.9.2021  
II. etapa 14.9. - 27.9.2021

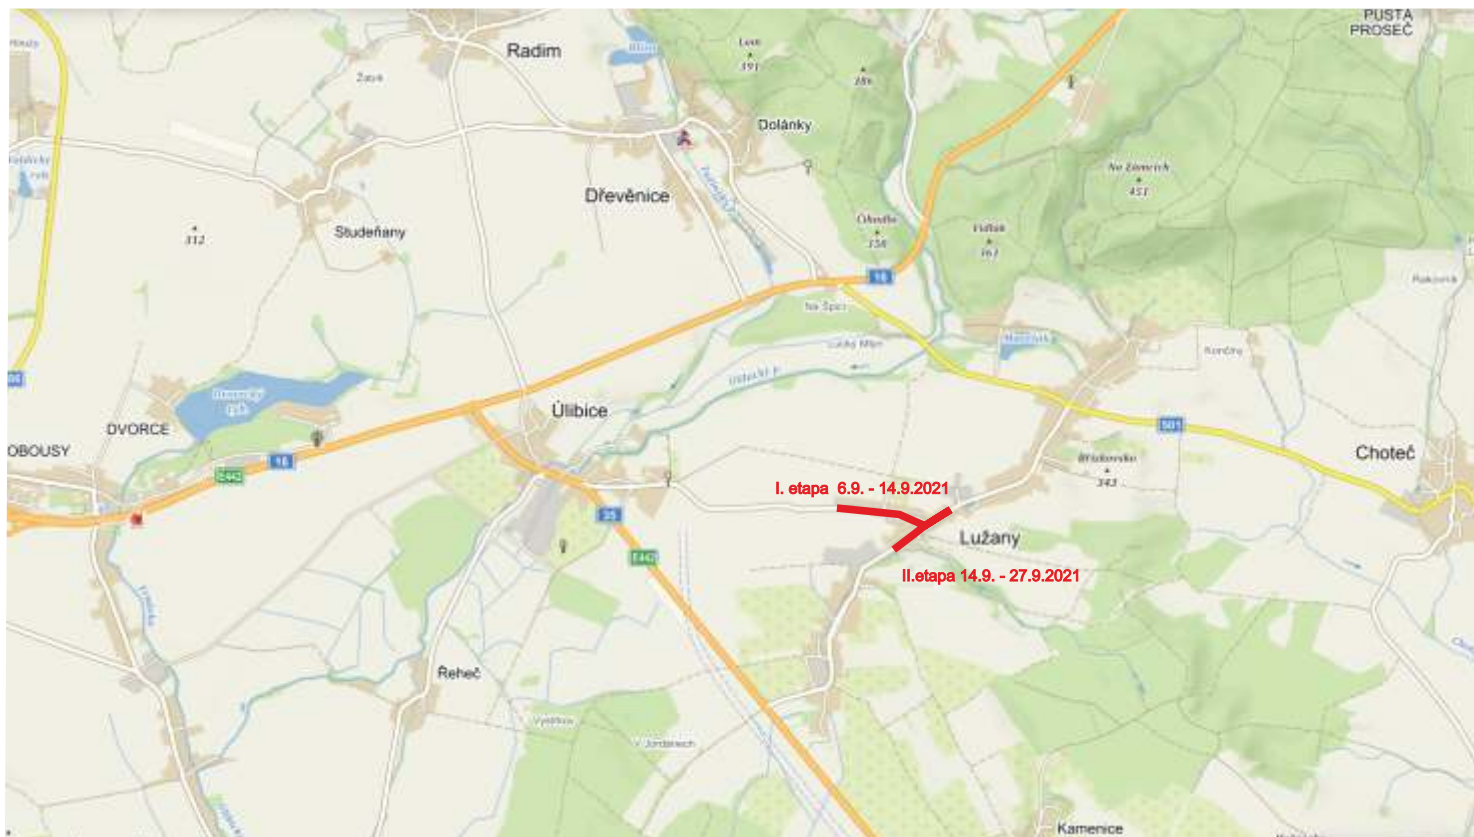


Zhotovitel:		 <b>ÚS</b> ÚDRŽBA SILNIC Královéhradeckého kraje a.s.			
Kreslil:	PhDr. Denisa Pešková / tel.: 731 650 587 / e-mail: peskova@inkadz.cz	 <b>INKA</b> DOPRAVNÍ ZNAČENÍ - HRÁDECKÝ KRAJ s.r.o. Obránců míru 258 503 02 Předměstí n. L. IČO: 274 78 866 DIČ: CZ27478866 tel.: 495 581 318 e-mail: info@inkadz.cz web: www.inka-znaceni.cz			
Zodp. projektant:	PhDr. Denisa Pešková / tel.: 731 650 587 / e-mail: peskova@inkadz.cz				
Kontroloval:	Jan Pazdziora / tel.: 605 273 134 / e-mail: pazdziora@inkadz.cz				
Kraj:	Královéhradecký	Okres:	Jičín	Obec:	Lužany
Akce:		<b>oprava komunikace Lužany</b> DOPRAVNĚ INŽENÝRSKÁ OPATŘENÍ			
DATUM	18/8/2021	Č.ZAKÁZKY	21437	STUPEŇ PD	DIO
MĚŘÍTKO	-	FORMÁT	A4		

# Dopravní opatření při akci : oprava komunikace sil. III/28438 Lužany

I. etapa 6.9.-14.9.2021

- uzavřený úsek
- objízdná trasa

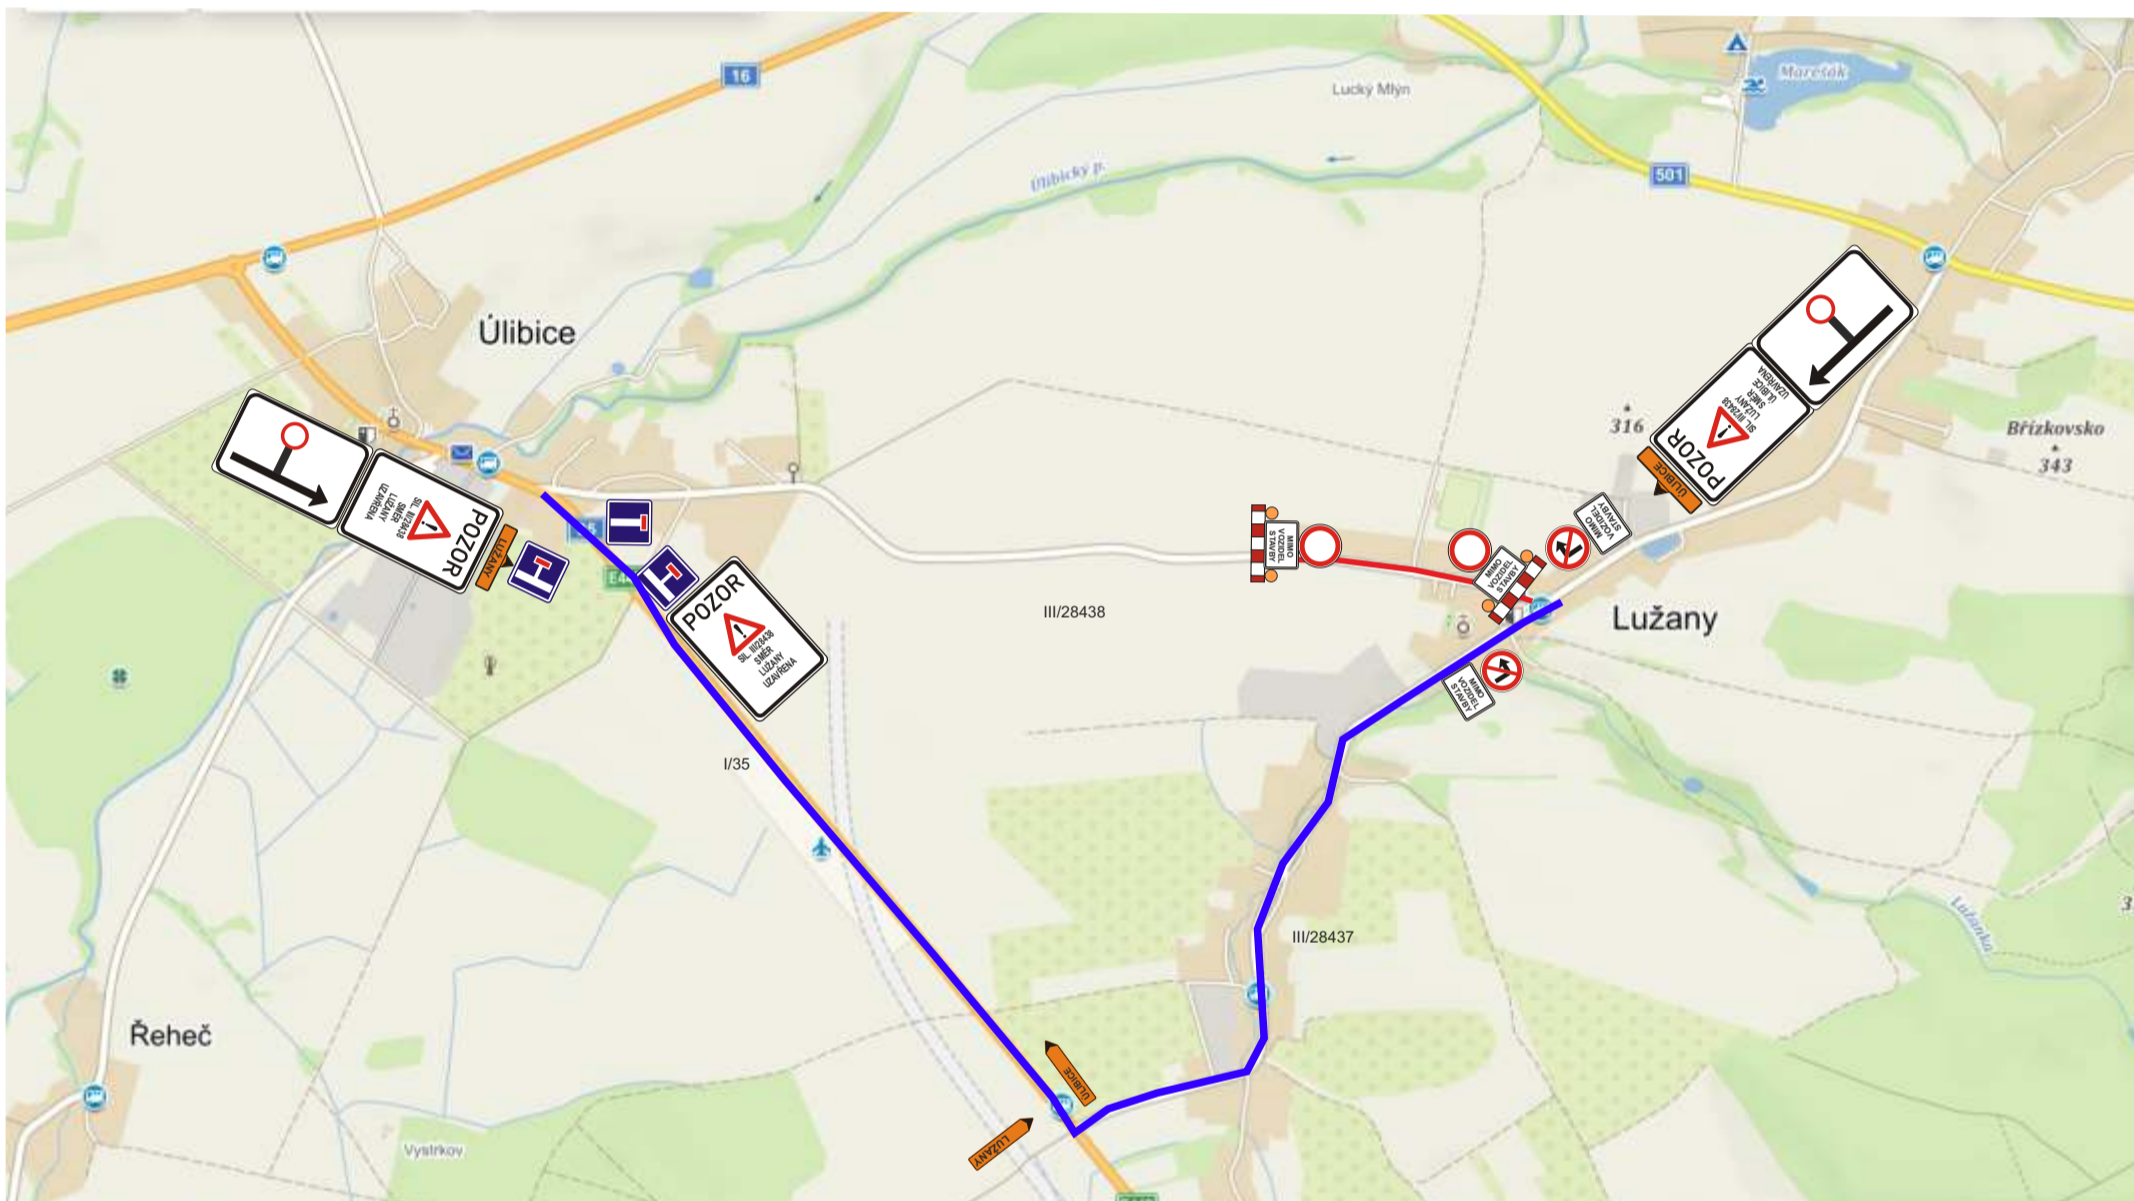

Legenda :




Zhotovitel:		 <b>ÚDRŽBA SILNIC</b> Královéhradeckého kraje a.s.	
Kreslil:	PhDr. Denisa Pešková / tel.: 731 650 587 / e-mail: peskova@inkadz.cz	 <small>DOPRAVNÍ ZNAČENÍ - HRADEC KRÁLOVÝ s.r.o.</small> Otravná míra 258 503 02 Předměstí n.L. IČO: 274 78 866 DIČ: CZ27478866 tel.: 495 581 318 e-mail: info@inkadz.cz web: www.inkaznacen.cz	
Zodp. projektant:	PhDr. Denisa Pešková / tel.: 731 650 587 / e-mail: peskova@inkadz.cz		
Kontroloval:	Jan Pazdziora / tel.: 605 273 134 / e-mail: pazdziora@inkadz.cz	Kraj: Královéhradecký    Okres: Jičín    Obec: Lužany	
Akce: <b>I. ETAPA 6.9.-14.9.2021</b> oprava komunikace Lužany DOPRAVNĚ INŽENÝRSKÁ OPATŘENÍ		DATUM	18/8/2021
		Č.ZAKÁZKY	21437
		STUPEŇ PD	DIO
		MĚŘITKO	-
		FORMÁT	A4


# Dopravní opatření při akci : oprava komunikace sil. III/28437 Lužany

II. etapa 14.9.- 27.9.2021

- uzavřený úsek ( průjezd BUS umožněn )
- objízdná trasa

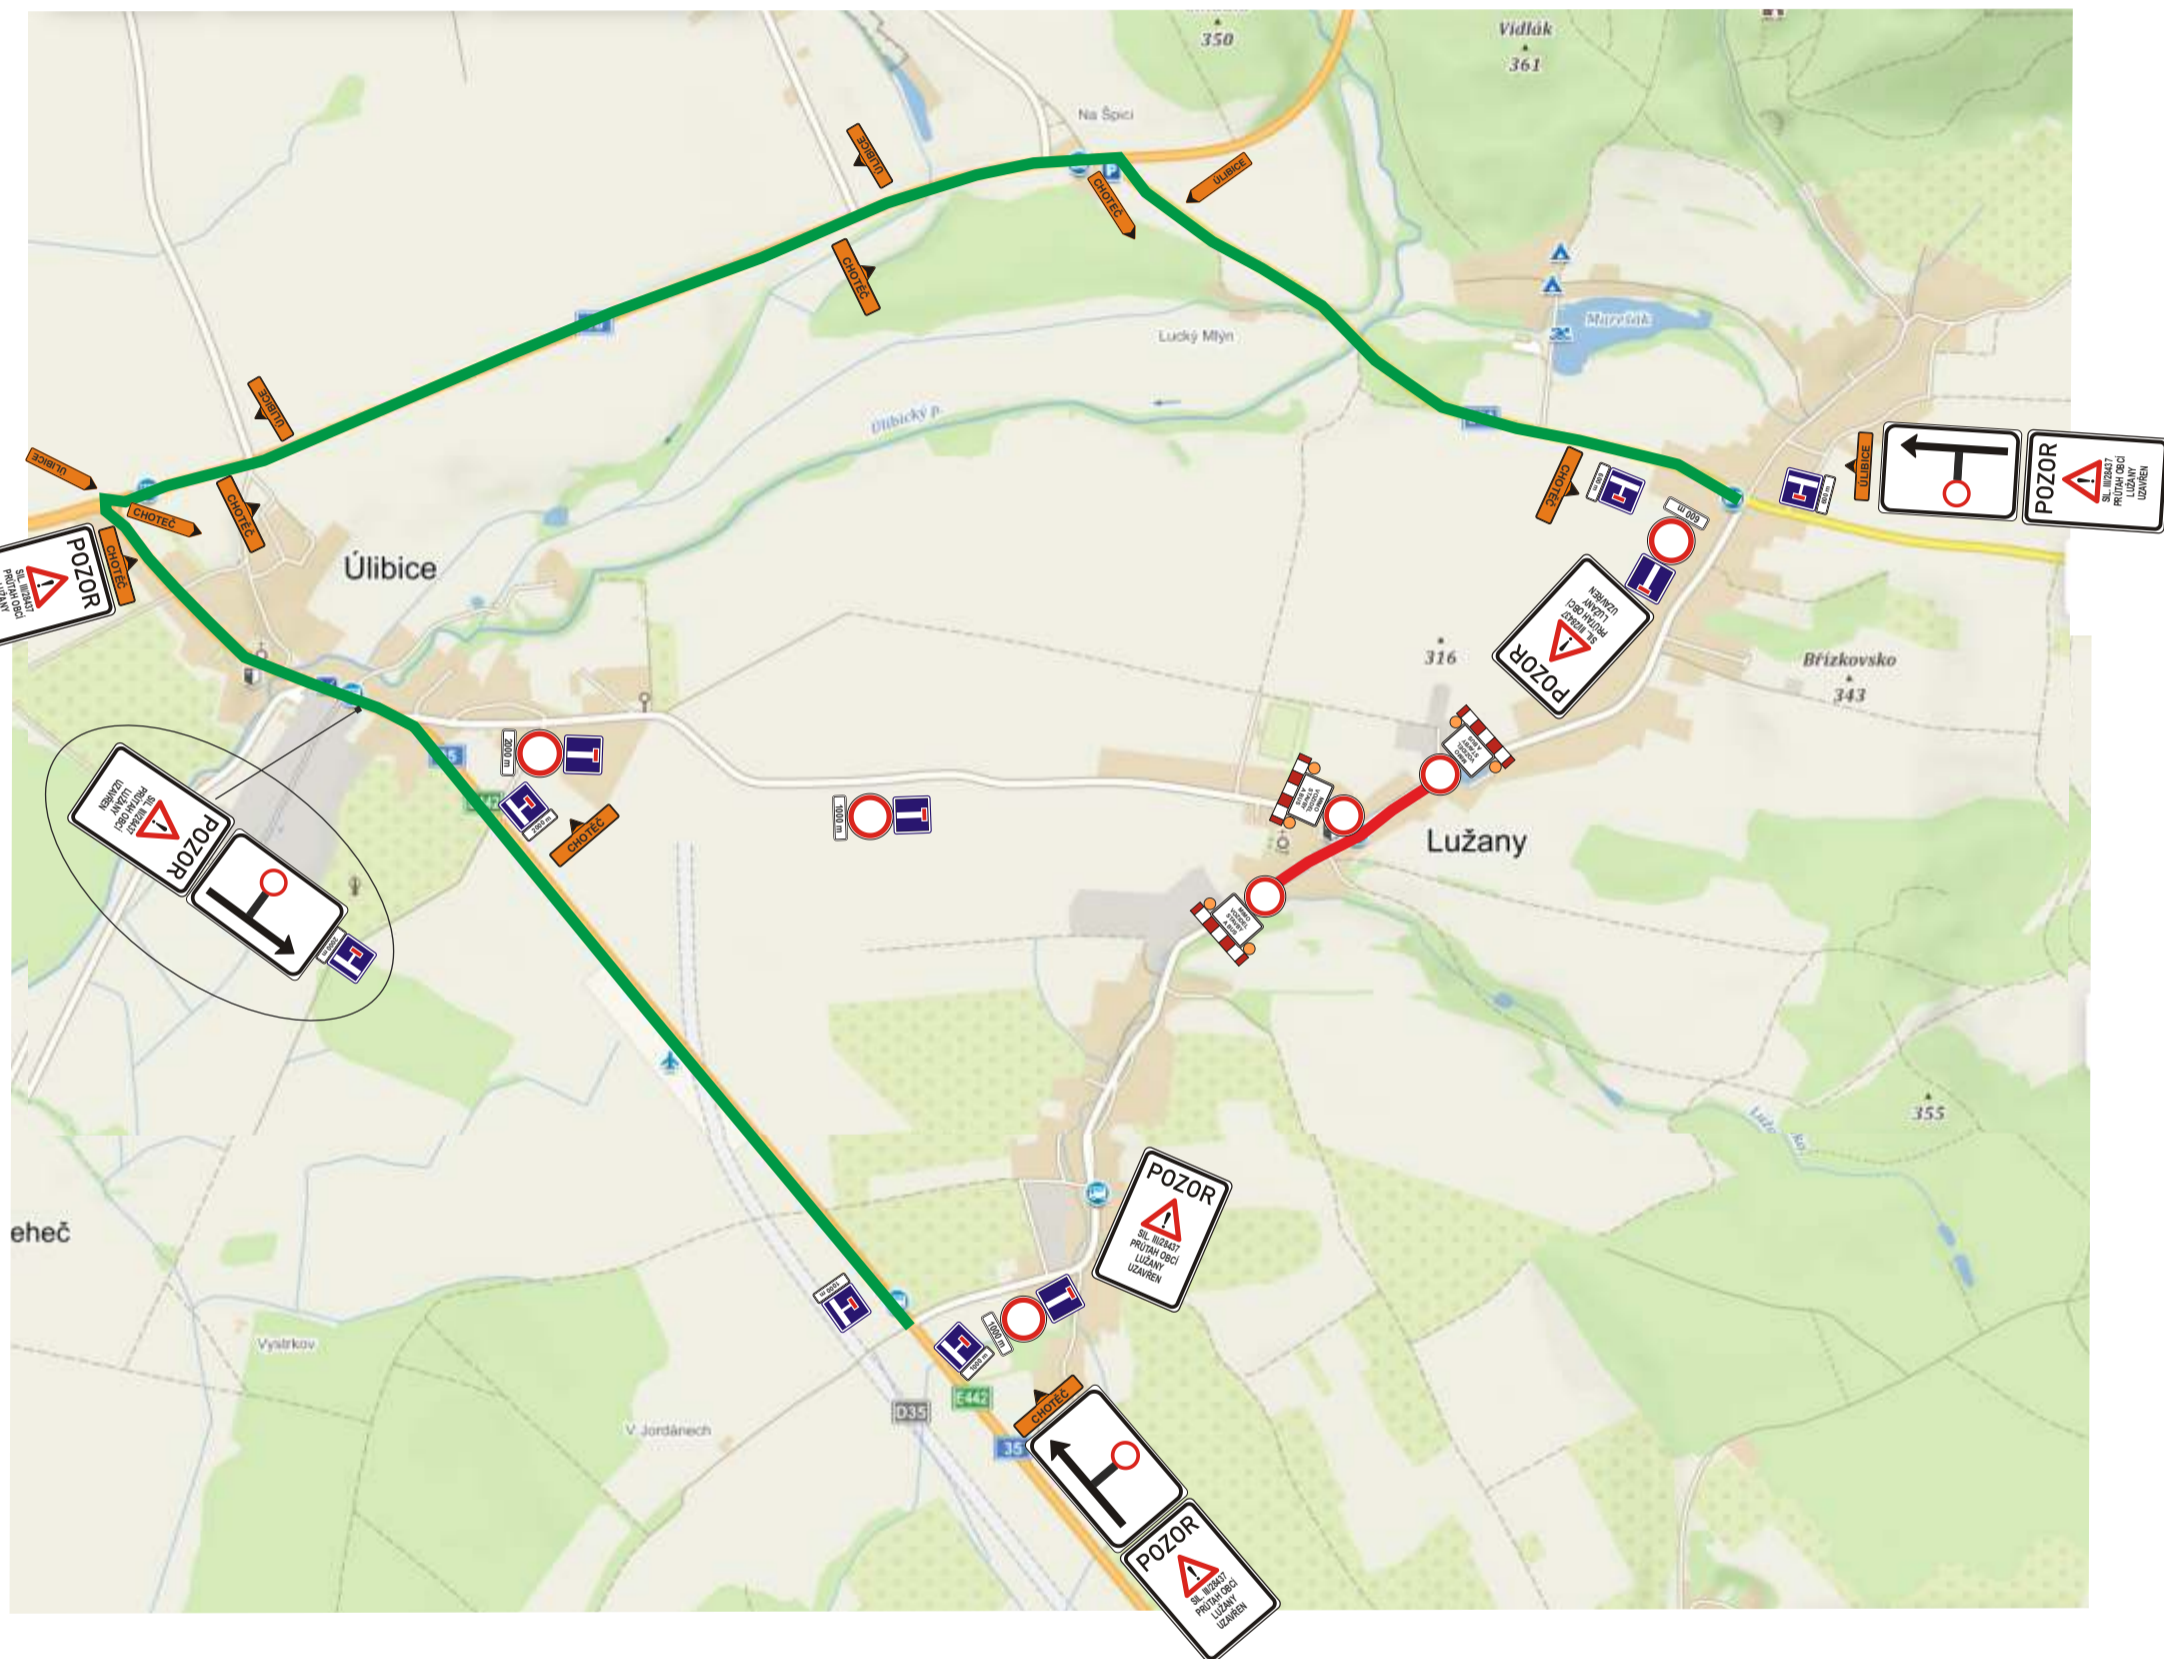

Legenda :

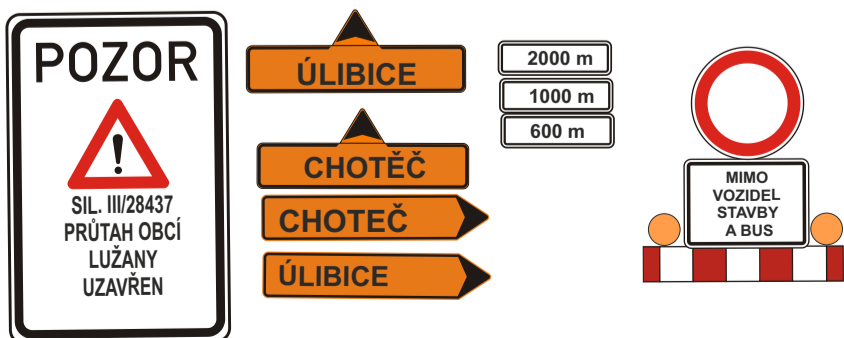

Zhotovitel:		 ÚDRŽBA SILNIC Královéhradeckého kraje a.s.	
Kreslil:	PhDr. Denisa Pešková / tel.: 731 650 587 / e-mail: peskova@inkadz.cz	 DOPRAVNÍ ZNAČENÍ - HRADEC KRÁLOVÉ s.r.o. Otravná míra 258 503 02 Předměstí n.L. IČO: 274 78 866 DIČ: CZ27478866 tel.: 495 581 318 e-mail: info@inkadz.cz web: www.inka-znaceni.cz	
Zodp. projektant:	PhDr. Denisa Pešková / tel.: 731 650 587 / e-mail: peskova@inkadz.cz		
Kontroloval:	Jan Pazdziora / tel.: 605 273 134 / e-mail: pazdziora@inkadz.cz		
Kraj:	Královéhradecký	Okres:	Jičín
		Obec:	Lužany
Akce:	<b>II. ETAPA 14.9. - 27.9.2021</b> oprava komunikace Lužany DOPRAVNĚ INŽENÝRSKÁ OPATŘENÍ		DATUM: 18/8/2021 Č.ZAKÁZKY: 21437 STUPEŇ PD: DIO MĚŘÍTKO: - FORMÁT: A4