



# Vzorové příčné řezy

Měř.: 1:50

## Komunikace C,D,B (po A)

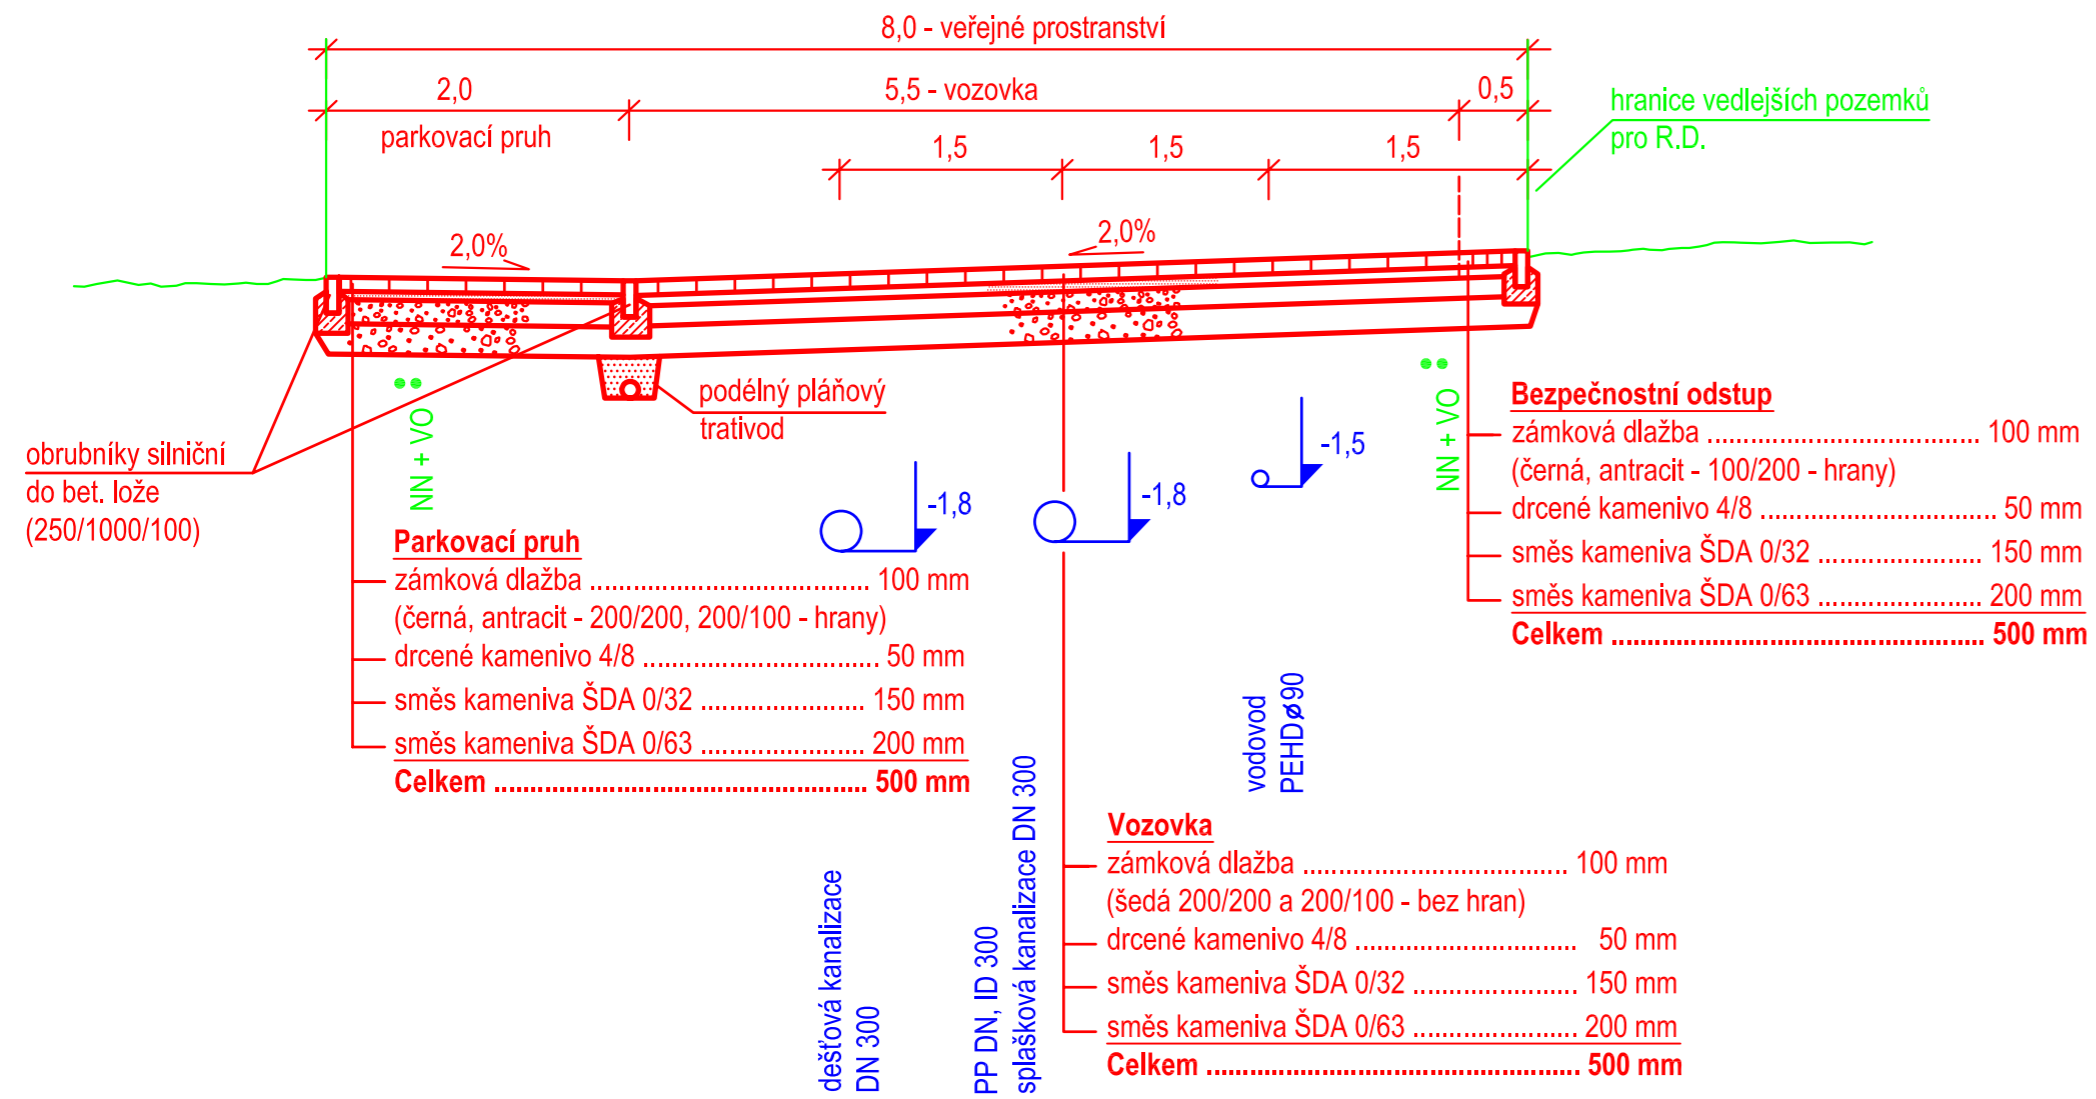

## Komunikace B (od A) - KM 0,230

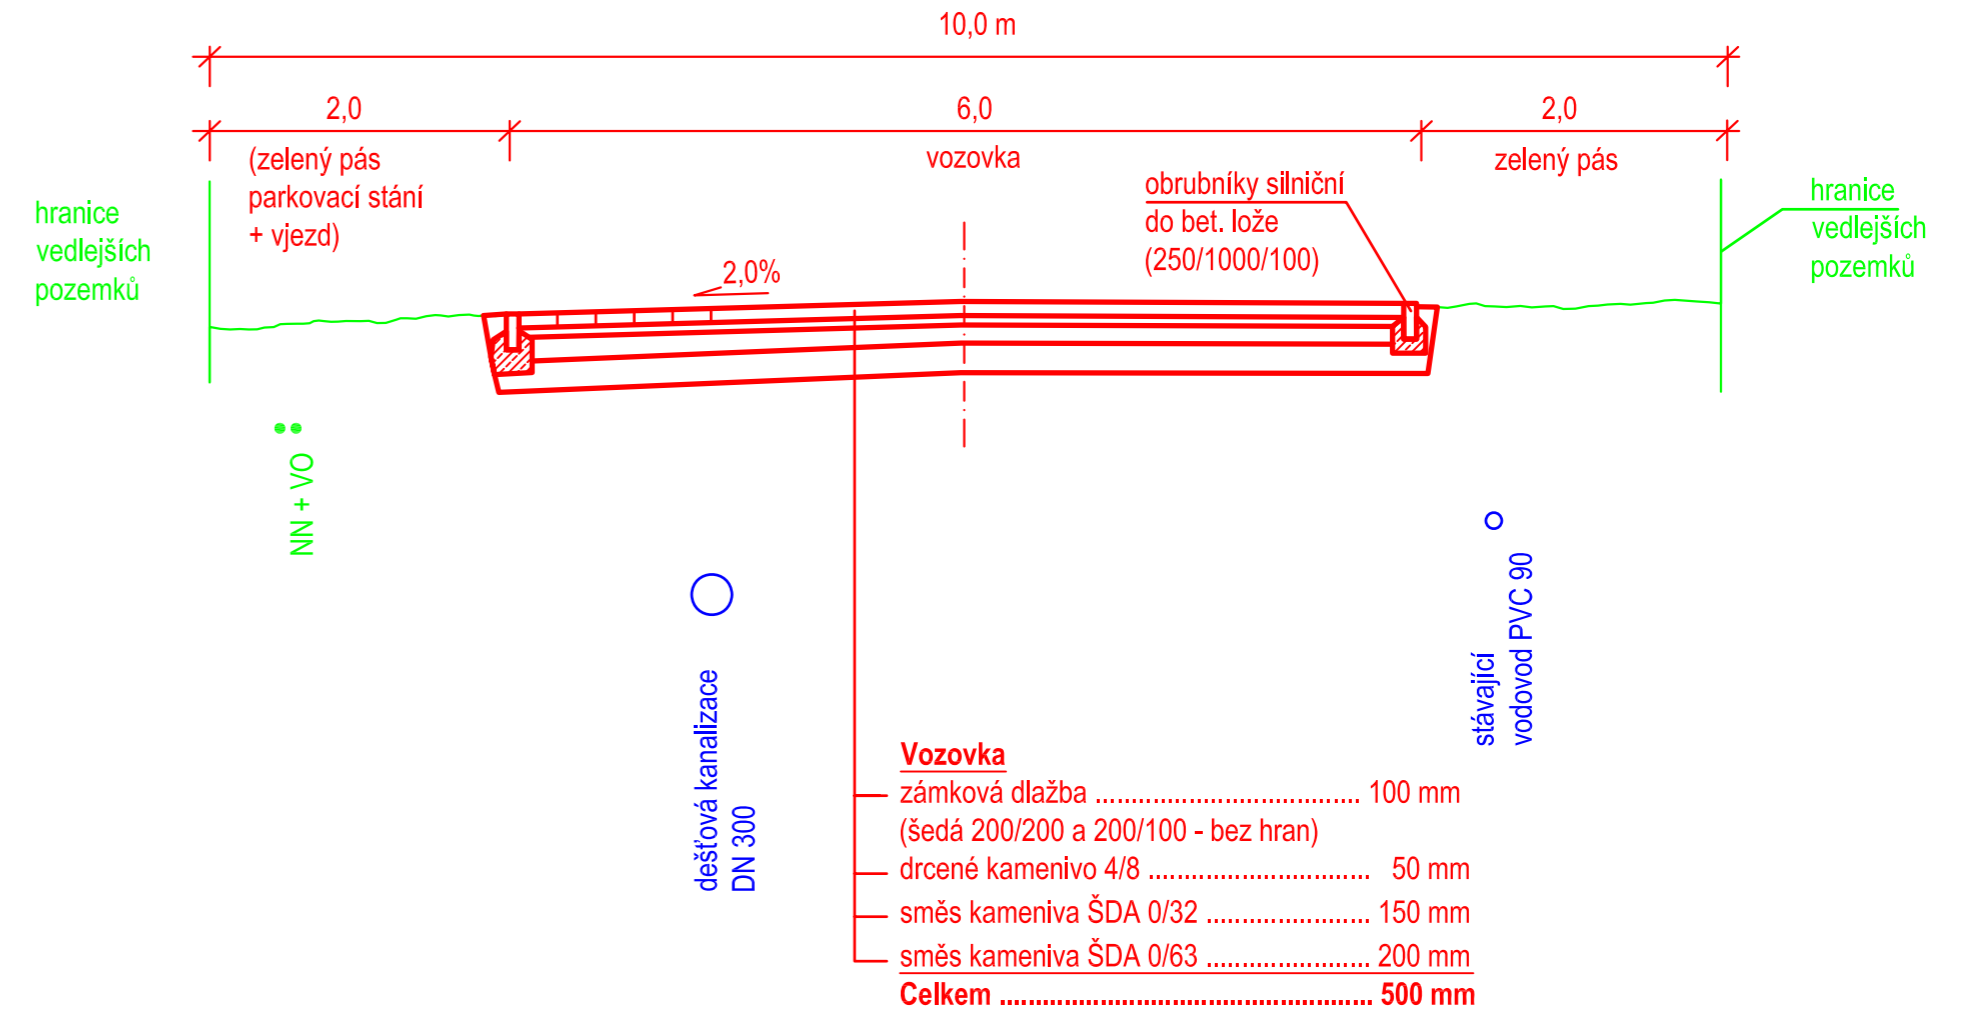

### AKTUALIZACE 2022

Projektant: Ing. arch. Radek Jiránek	Vypracoval: Ing. V.Janda	Datum: VI/2022
Investor: Obec Úlibice	Stupeň PD: ÚS	Formát A4: 3
Číslo zakázky: 841/04	Číslo archivní: 841/04/B5	Měřítko: 1:50
<b>ÚLIBICE - ÚZEMNÍ STUDIE - LOKALITA BV - Z01</b>		Příloha č.:
<b>VZOROVÉ PŘÍČNÉ ŘEZY KOMUNIKACÍ</b>		<b>B5</b>