


KOMUNIKACE D

km 0 - km 0,07

M 1: 500/50

SKLONOVÉ POMĚRY

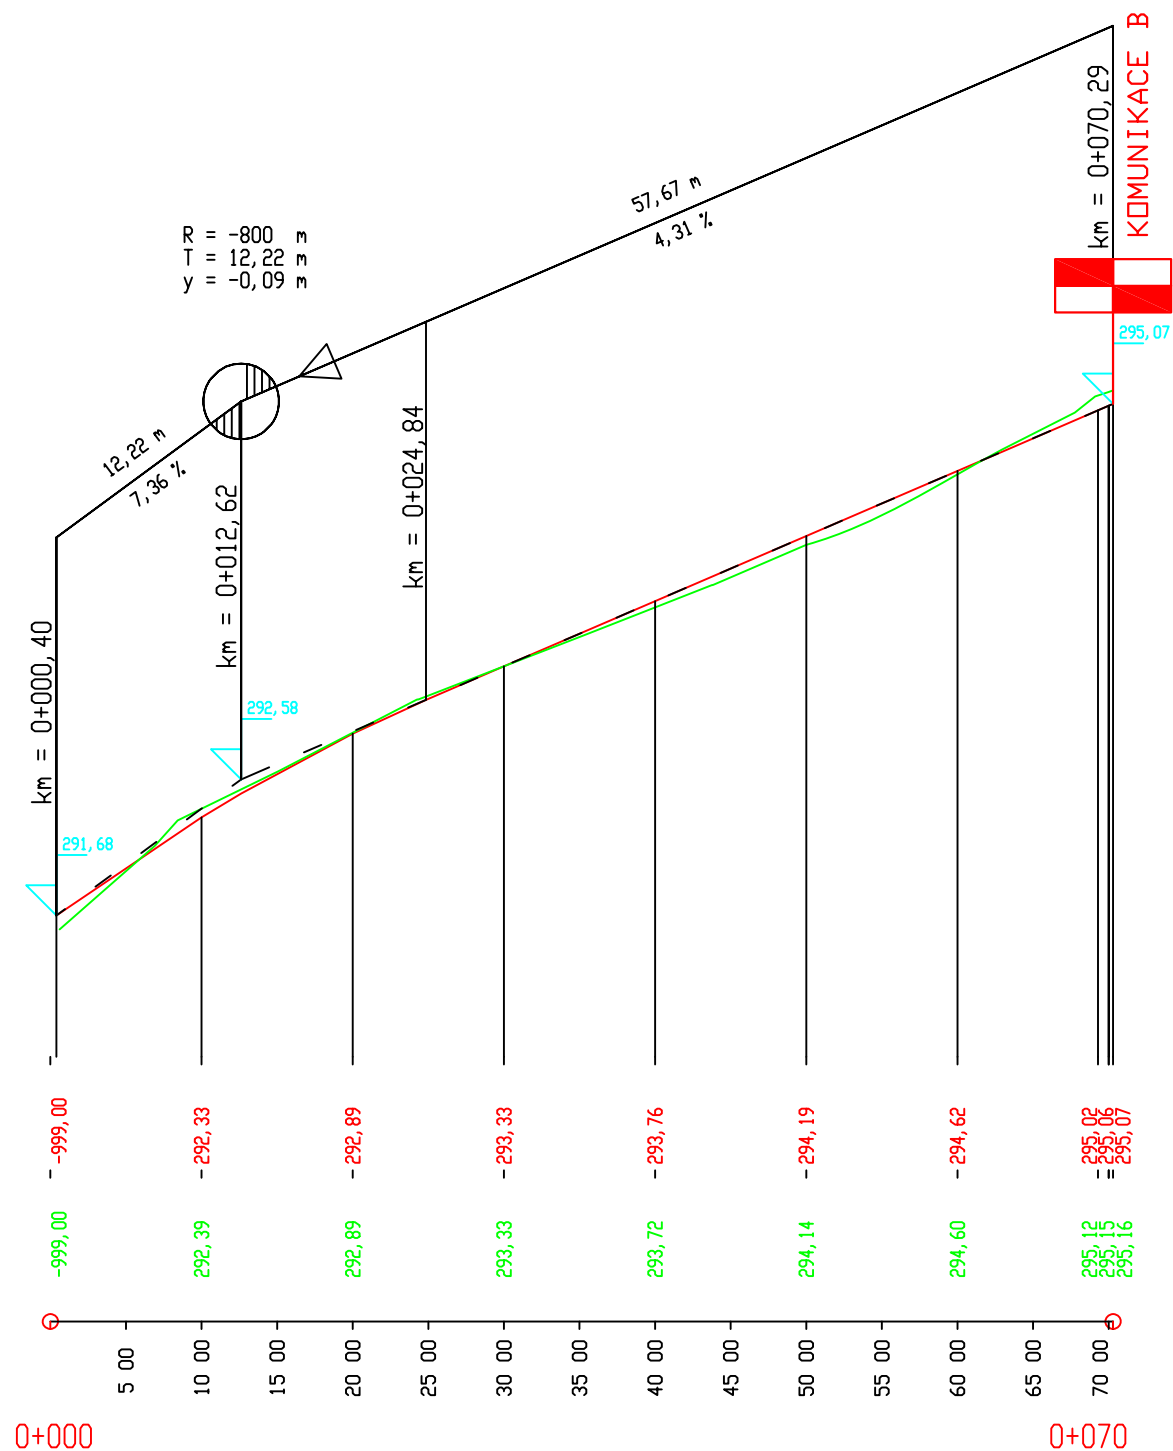

KÓTY NIVELETY


KÓTY TERÉNU

Srov. rovina = 289 m / n. m.

STANIČENÍ

SMĚROVÉ POMĚRY

STANIČENÍ

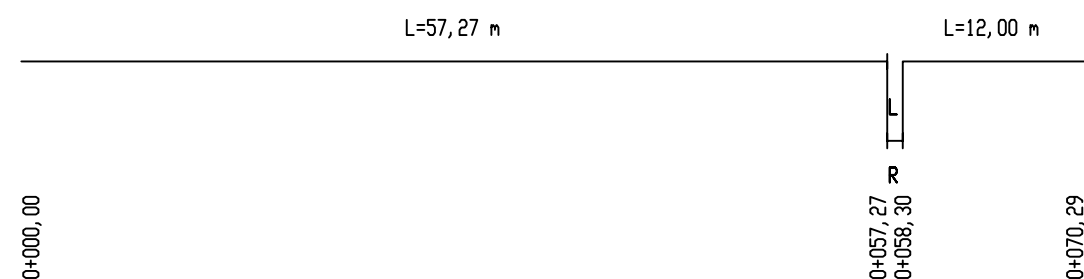

AKTUALIZACE 2022

Projektservis Jičín s.r.o.			
Projektant: Ing. V.Janda	Vypracoval: Ing. V.Janda	Datum: VI/2022	
Investor: Obec Úlibice	Stupeň PD: ÚS	Formát A4: 2	
Číslo zakázky: 841/04	Číslo archivní: 841/04/B9	Měřítko: 1:500/50	
ÚLIBICE - ÚZEMNÍ STUDIE - LOKALITA BV - Z01 Podélný řez komunikace D			Příloha č.: B9