

LENS
 NÁVRH PŘECHODNÉ ÚPRAVY PROVOZU
 NA POZEMNÍCH KOMUNIKACÍCH
 SITUACE PŘÍLOHA 1.1/4 ke zn. RK2024/0231
 Zpracováno dne: 20.05.2024, 14:41
 LENS, s.r.o. IČO: 250 562 897, e-mail: info@lens.cz
 Š. Mlýnská 15/8, 516 01 Rybářov nad Říčinou




POZOR
 SILNICE UŽÍVÁ V ÚSTÍ
 V MÍSTĚ
 ŽELEZNIČNÍ PŘELOŽKU
 UZAVŘENA
 20.05. - 16.06.2024

POZOR
 ÚZKÁ SILNICE

VÝHRAVNÁ
 VÝHRAVNÁ

NOVÁ PAKA
 NOVIÁ PAKA
 NOVÁ PAKA

LOMNICE N. P.
 LOMNICE N. P.
 LOMNICE N. P.

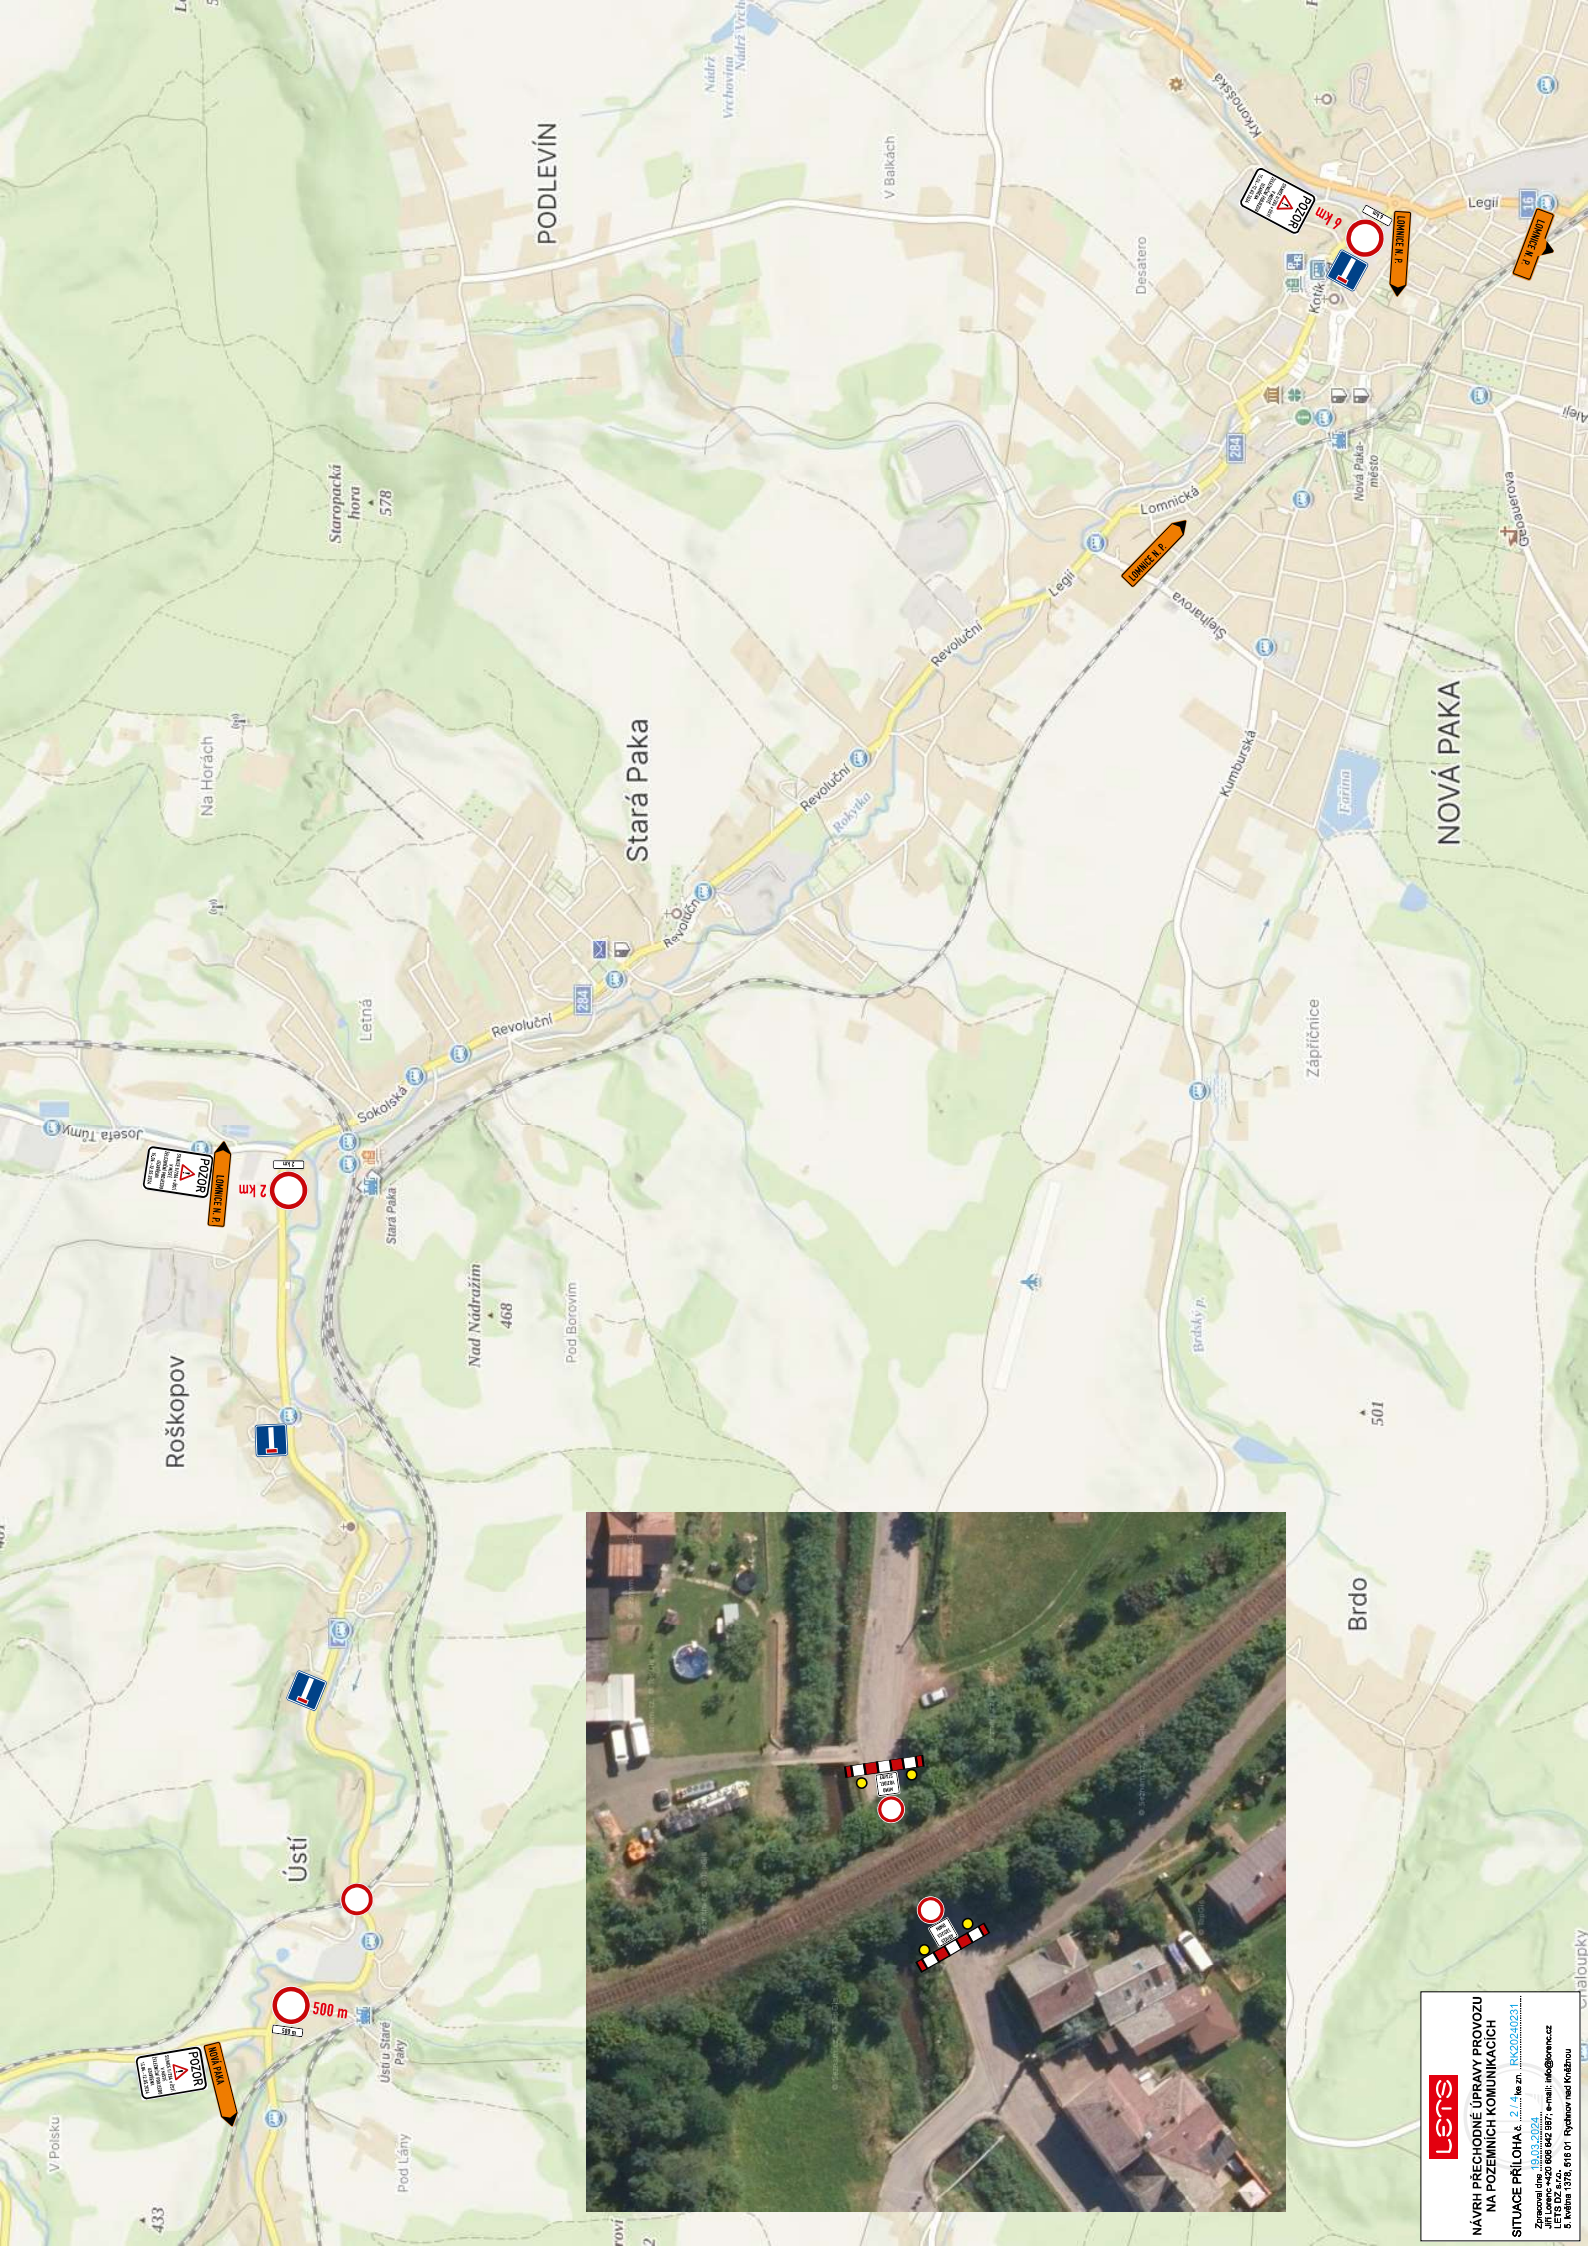

LENS

**NÁVRH PŘECHODNÉ ÚPRAVY PROVOZU
NA POZEČNÍCH KOMUNIKACÍCH**

SITUACE PŘÍLOHA č. 2.17

Zpracováno dne: 19.03.2024.
Jiří Lorenc - IČZO 806 846 897 - e-mail: mlk@lencs.cz
U. Kralova 1278, 618 01, Rychnov nad Kytlicí