

KOMUNIKACE D

Km 0 - km 0,07


M 1: 500/50

SKLONOVÉ POMĚRY

KĀTY NIVELETTY


KĀTY TERĚNU

Šrov. rovina = 289 m / n. m.
STANIČENĪ

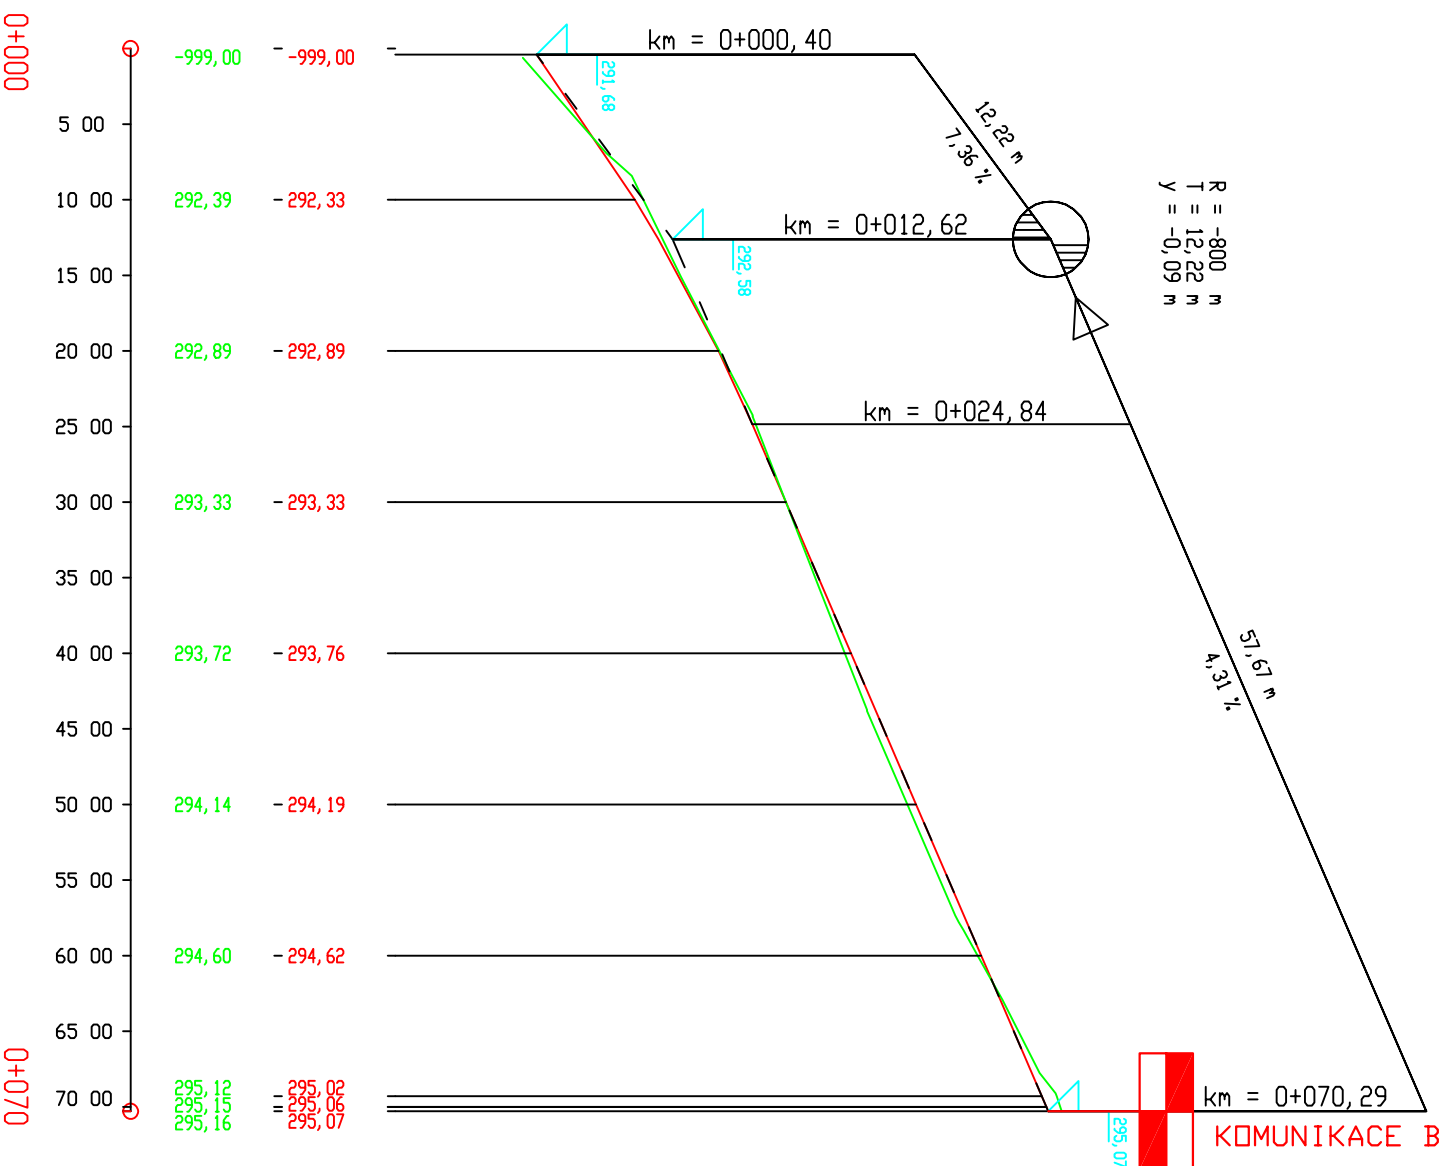

SMĚROVÉ POMĚRY

STANIČENĪ

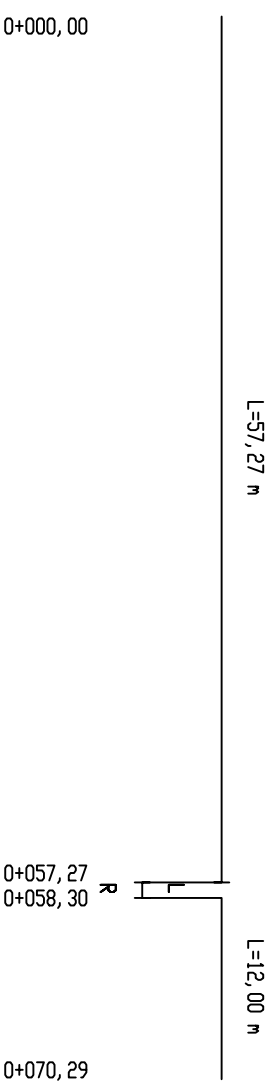

Projektservis Jičín s.r.o.

Projektant:	Ing. V.Janda	Vypracoval:	Ing. V.Janda	Datum:	II/2019
Investor:	Obec Úlibice	Stupeň PD:	ÚS	Formát A4:	2
Číslo zakázky:	841/01	Číslo archivu:	841/01/B9	Měřítko:	1:500/50

ÚLIBICE - ÚZEMNÍ STUDIE - LOKALITA BV - Z01

Príloha č.:

Podélný řez komunikace D

B9