


# Dopravní opatření při akci :

## III/32842 křižovatka I/35 Úlibice x Kacákova Lhota

### CELKOVÁ SITUACE ETAP

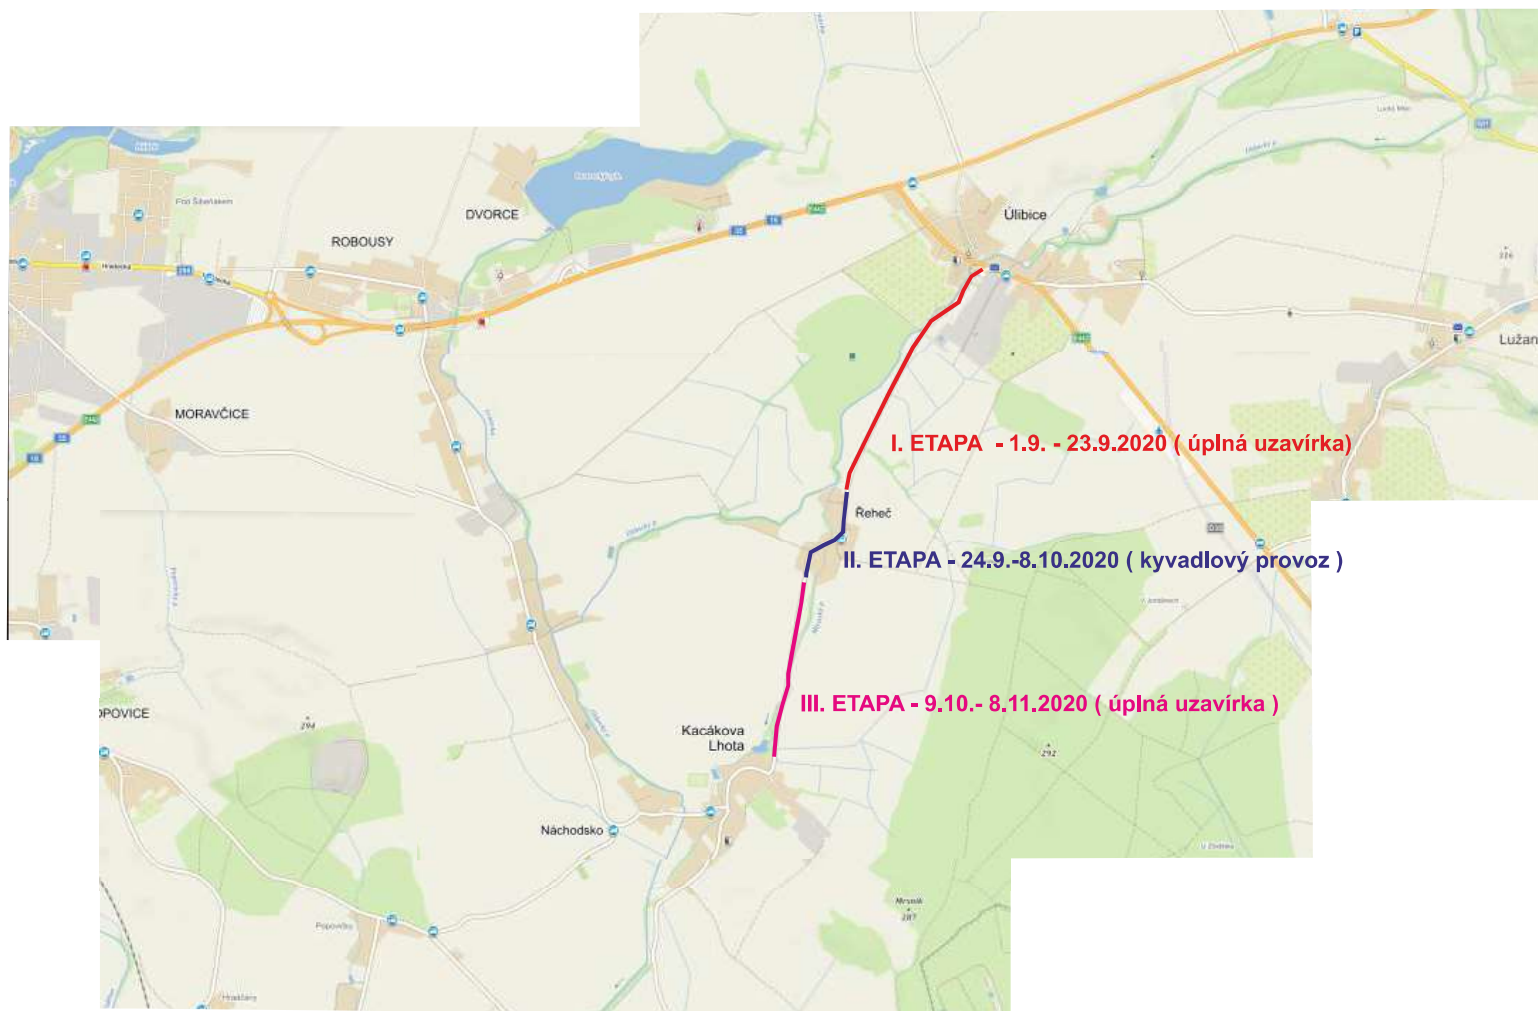

Termíny úseků jsou pouze orientační , úseky budou kontiunálně po sobě navazovat, bez ohledu na předpokládané ukončení etap.

Zhotovitel:					
Kreslil:	PhDr. Denisa Pešková / tel.: 731 650 587 / e-mail: peskova@inkadz.cz	 Obrazová míra 258 503 02 Předměstí v.l. IČO: 274 79 866 IČK: 0227478986 IČ: 495 581 318 e-mail: info@inkadz.cz web: www.inka-maoleni.cz			
Zodp. projektant:	PhDr. Denisa Pešková / tel.: 731 650 587 / e-mail: peskova@inkadz.cz				
Kontroloval:	Jan Pazdziora / tel.: 605 273 134 / e-mail: pazdziora@inkadz.cz				
Kraj:	Královéhradecký	Okres:	Jičín	Obec:	Úlibice
Akce:		DATUM		04.08.2020	
<b>Úlibice - Kacákova Lhota - celková situace</b>		Č.ZAKÁZKY		20463	
DOPRAVNĚ INŽENÝRSKÁ OPATŘENÍ		STUPEŇ PD		DIO	
		MĚŘÍTKO		-	
		FORMÁT		A3	


# Dopravní opatření při akci: III/32842 křižovatka I/35 Ůlibice x Kacákova Lhota

## I. ETAPA

1.9.- 23.9.2020 (úplná uzavírka)

- uzavřený úsek
- objízdná trasa

Termíny úseků jsou pouze orientační, úseky budou kontinálně po sobě navazovat, bez ohledu na předpokládané ukončení etap.

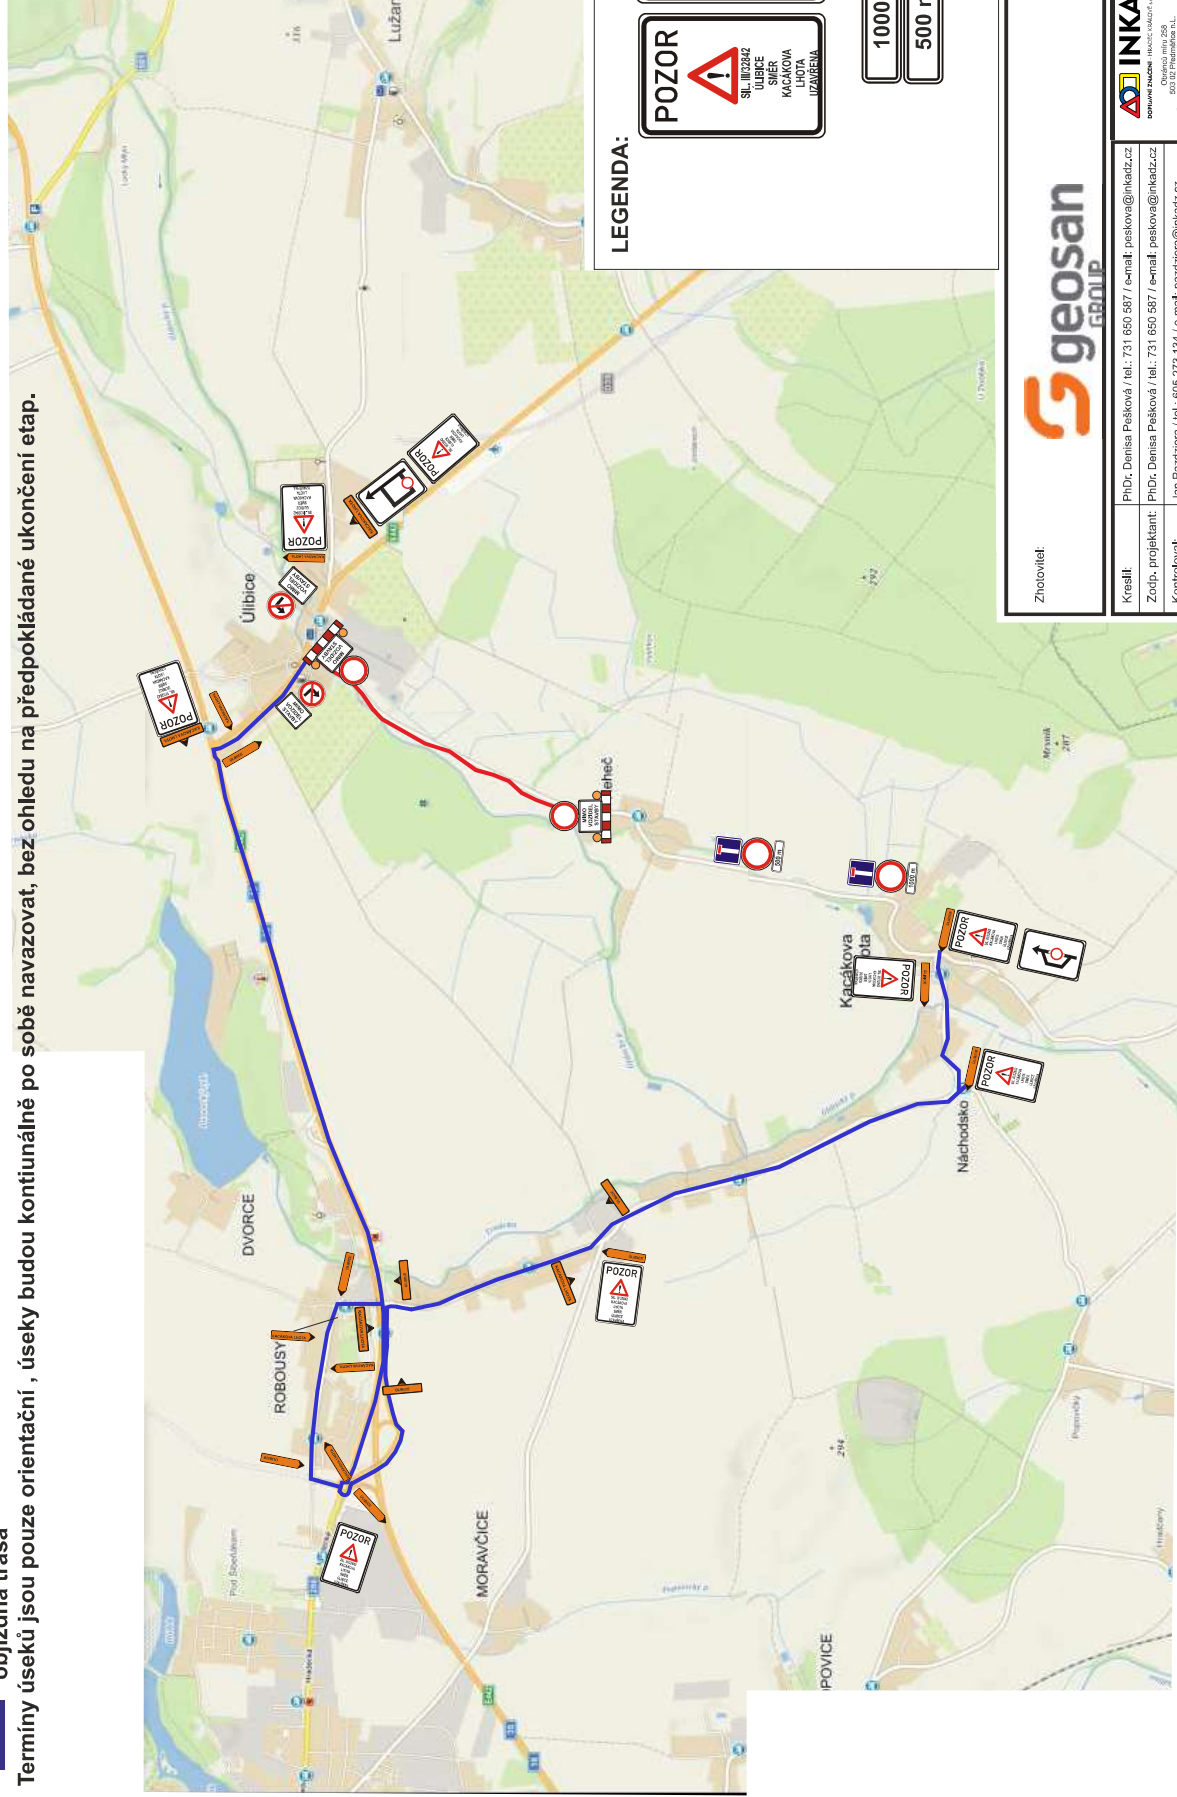

Zhotovitel:	INKA	Kreslil:	PhDr. Denisa Pešková / tel.: 731 650 587 / e-mail: peskova@inkatd.cz
	Dopravní opatření Opatření číslo 259 IČO 259 78 696 010 / CZ274986 tel. 605 851 315 / 2 www.vivusobor.cz	Zodp. projektant:	PhDr. Denisa Pešková / tel.: 731 650 587 / e-mail: peskova@inkatd.cz
		Kontroloval:	Jan Pazdiziora / tel.: 605 273 134 / e-mail: pazdiziora@inkatd.cz
DATUM:	04.08.2020	Kraj:	Královéhradecký   Okres: Jičín   Obec: Ůlibice
Č. ZAKÁZKY:	20463	Akce:	<b>Ůlibice - Kacákova Lhota - I. ETAPA</b>
STUPEŇ PD:	DIO		DOPRAVNĚ INŽENÝRSKÁ OPATŘENÍ
MĚŘÍTKO:	-		
FORMÁT:	A3		

Stávající trvalé DZ, které neodpovídá dopravnímu opatření bude zakryto.


# Dopravní opatření při akci: III/32842 křižovatka I/35 Úlibice x Kacákova Lhota

## III. ETAPA



9.10. - 8.11.2020 (úplná uzavírka)

- uzavřený úsek
- objízdná trasa

Termíny úseků jsou pouze orientační, úseky budou kontinálně po sobě navazovat, bez ohledu na předpokládané ukončení etap.

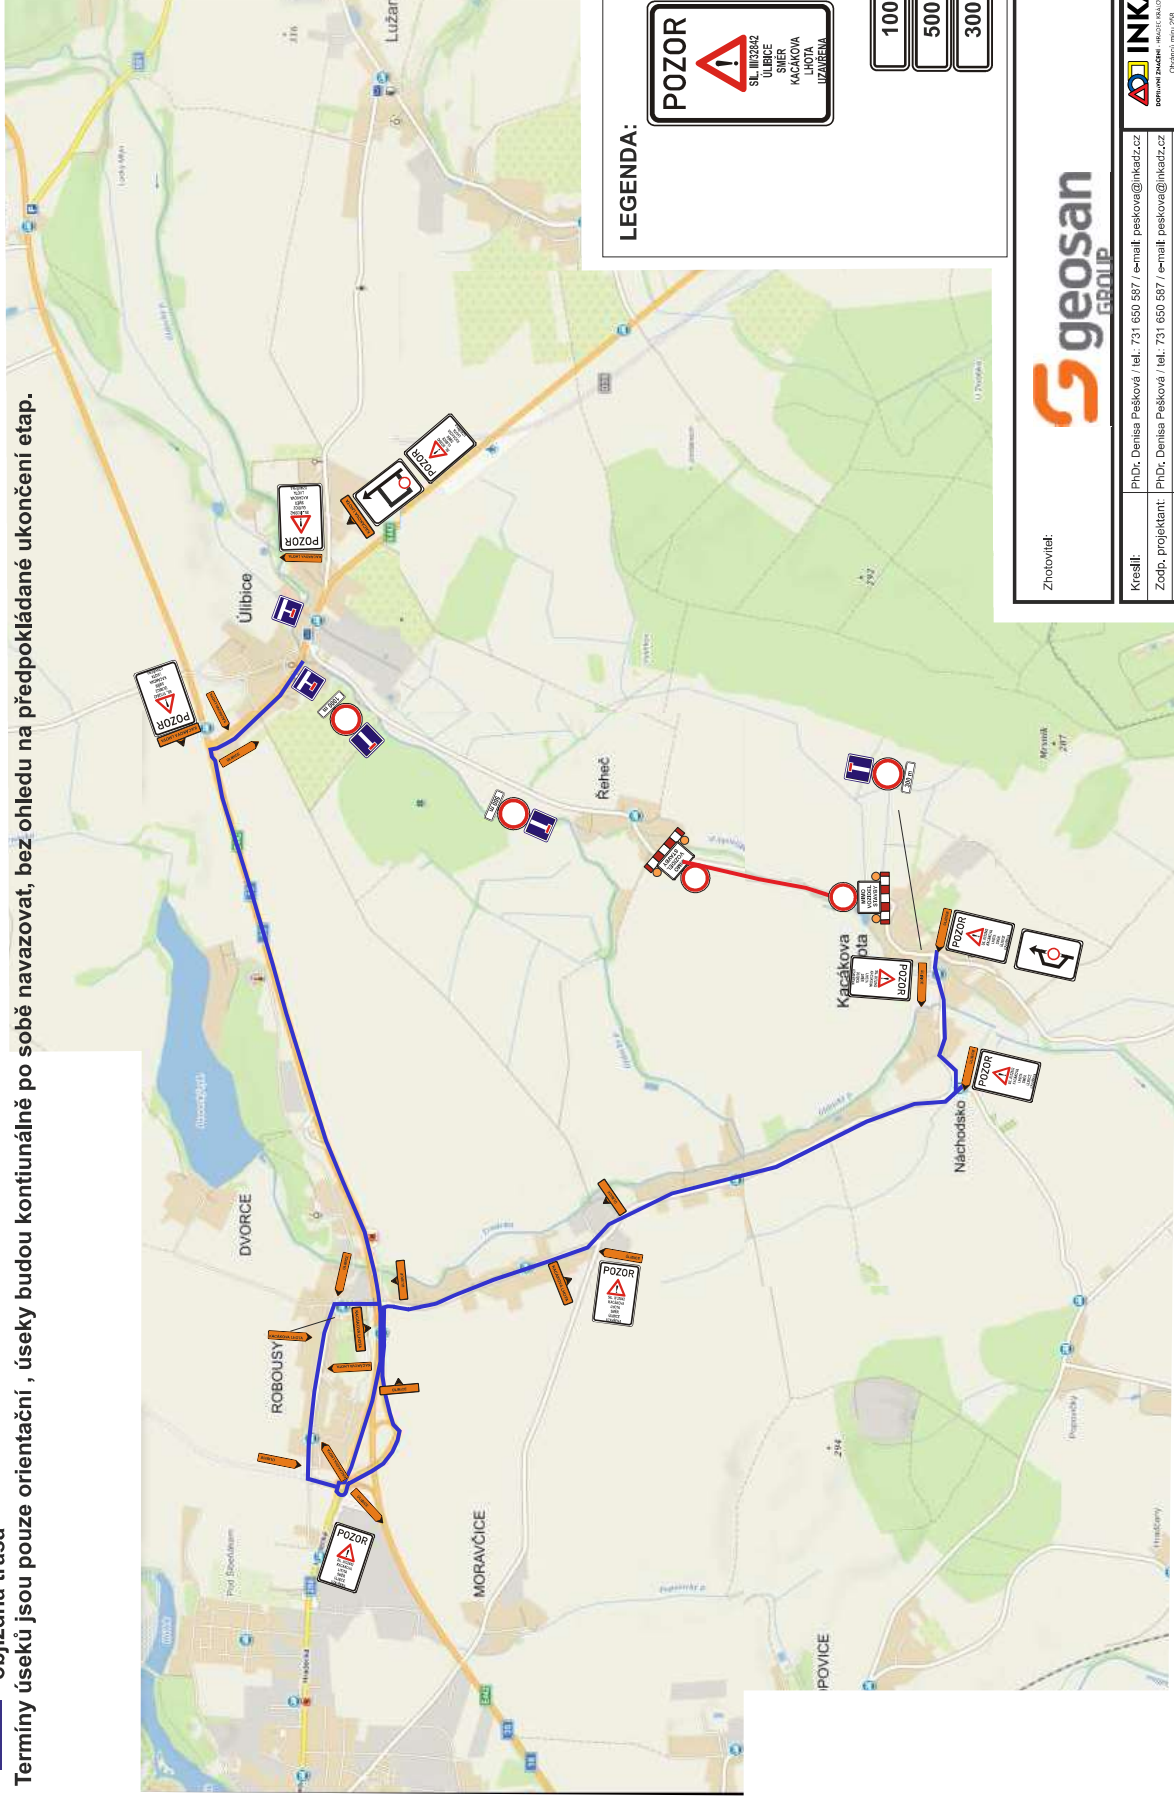

### LEGENDA:

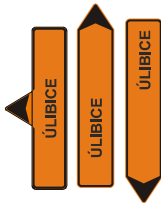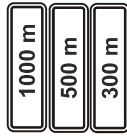

Zhotovitel:

Kreslí:	PhDr. Denisa Pasková / tel.: 731 650 587 / e-mail: paskova@inkad.cz		
Zodp. projektant:	PhDr. Denisa Pasková / tel.: 731 650 587 / e-mail: paskova@inkad.cz		
Kontroloval:	Jan Pazdizora / tel.: 605 273 134 / e-mail: pazdizora@inkad.cz		
Kraj:	Královéhradecký   Okres:	Jičín   Obec:	Úlibice

 <small>Obchodní firma s r.o.                  IČO: 276 78 890 IČD: 522 27 6886                  e-mail: info@inka.cz                  web: www.inka.cz</small>	DATUM	04.08.2020
	Č.ZAKÁZKY	20463
	STUPEN PD	D10
	MĚŘITKO	-

Akce:	<b>Úlibice - Kacákova Lhota - III. ETAPA</b> DOPRAVNÍ INŽENÝRSKÁ OPATŘENÍ
FORMÁT	A3

Stávající trvalé DZ, které neodpovídá dopravnímu opatření bude zakryto.