

KOMUNIKACE B

km 0 - km 0.32

M 1: 500/50

SKLONOVÉ POMĚRY

KÓTY NIVELETY


KÓTY TERÉNU

Srov. rovina = 292 m / n. m.

STANIČENÍ

SMĚROVÉ POMĚRY

STANIČENÍ

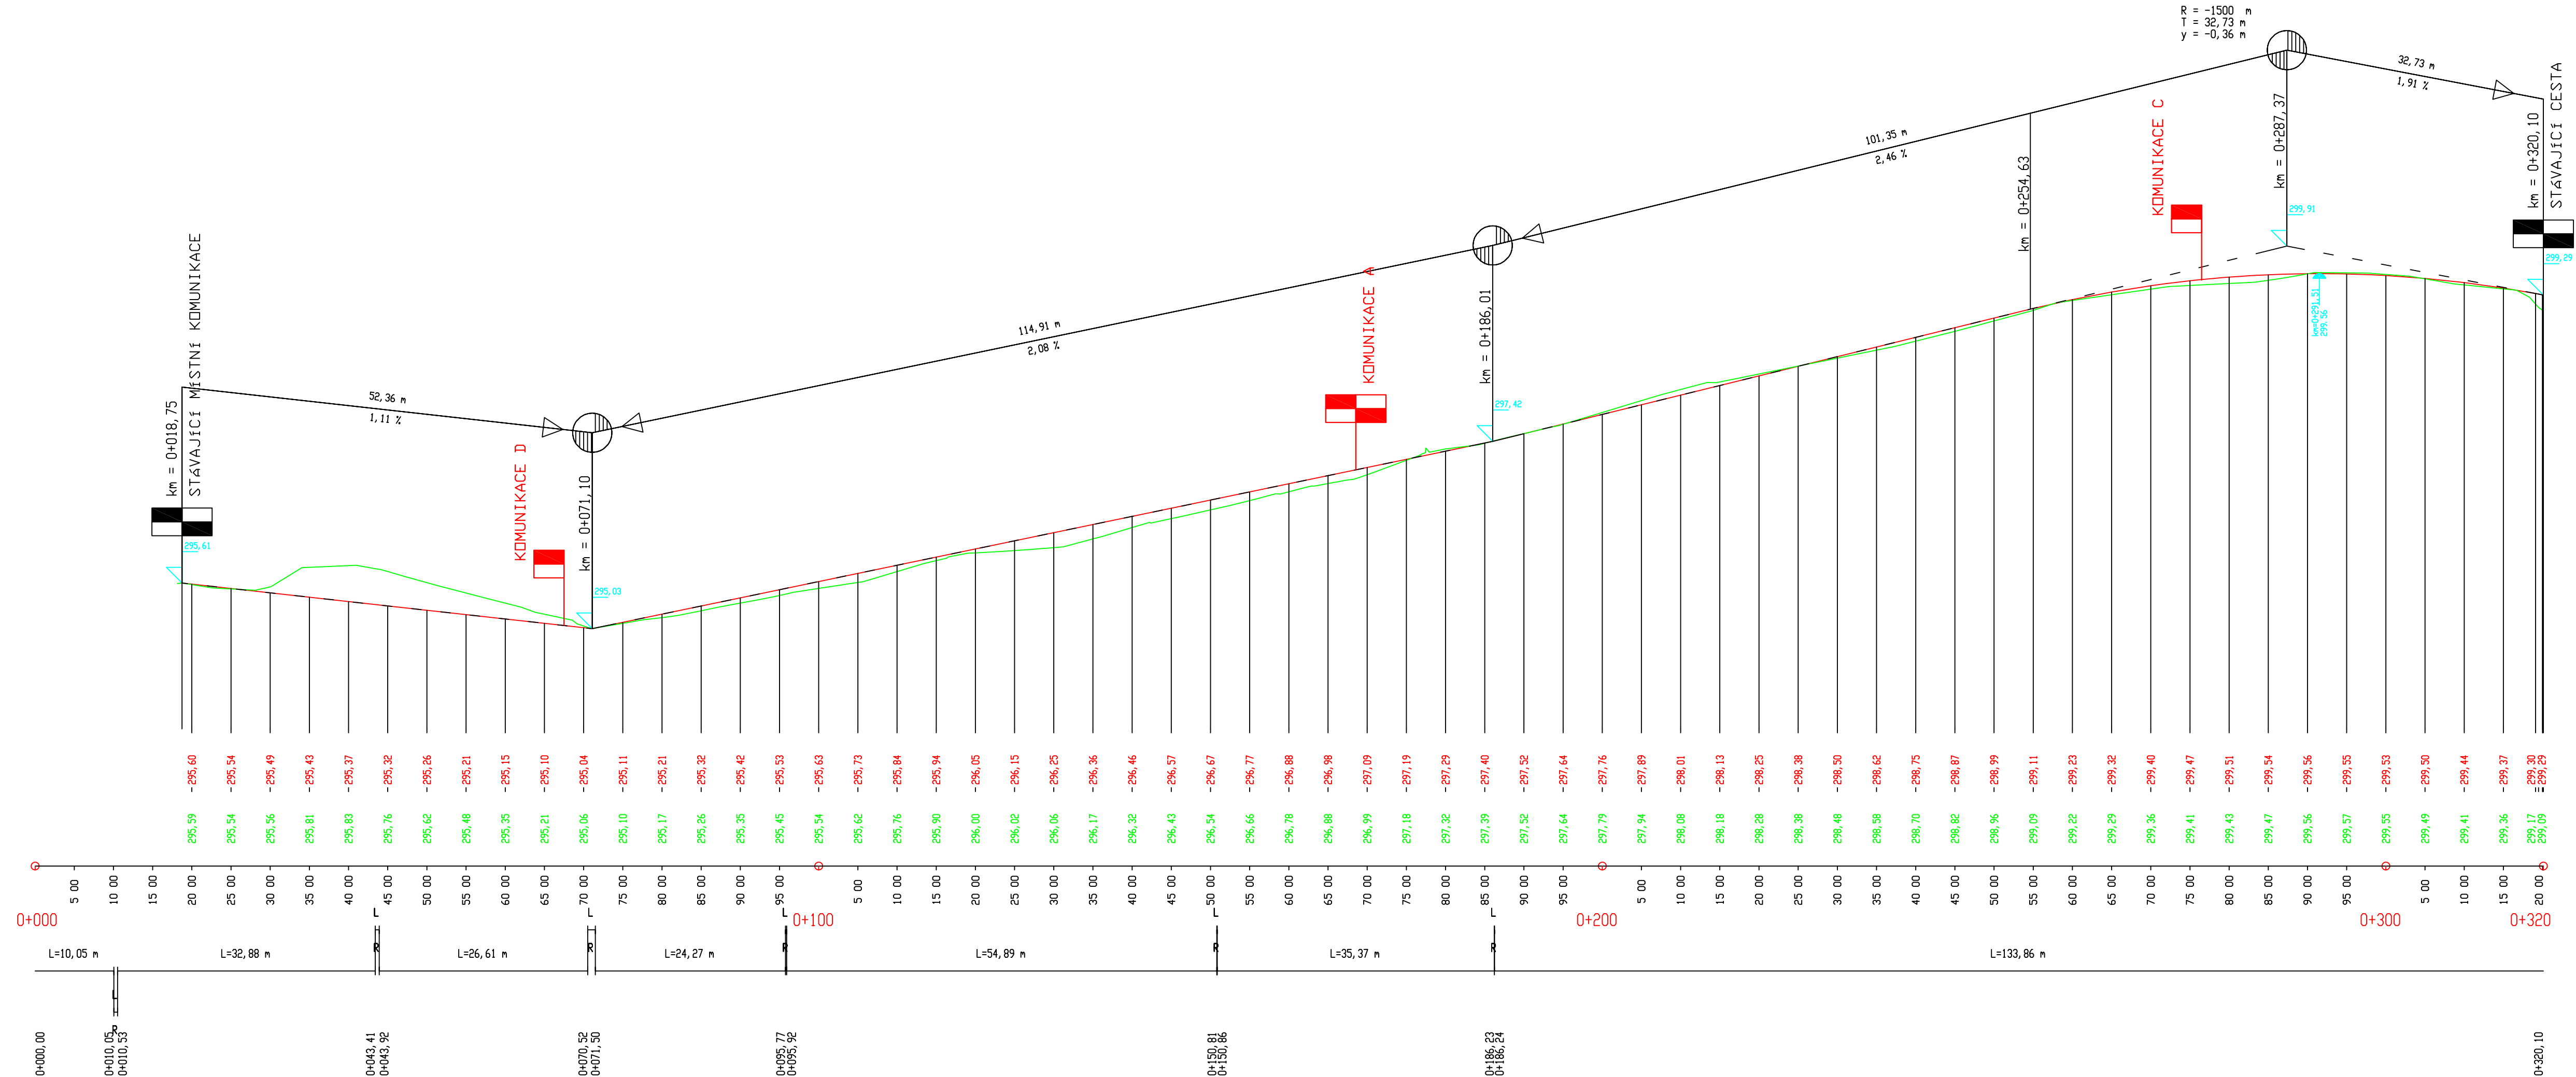

Projektservis Jičín s.r.o.		
Projektant: Ing. V. Janda	Vypracoval: Ing. V. Janda	Datum: II/2019
Investor: Obec Ůlibice	Stupeň PD: ÚS	Formát A4: 5
Číslo zakázky: 841/01	Číslo archivní: 841/01/B7	Měřítko: 1:500/50
ŮLIBICE - ÚZEMNÍ STUDIE - LOKALITA BV - Z01		Příloha č.:
Podélný řez komunikace B		B7