


Úlibice - územní studie - BV - Z01

Měř.: 1:500

2. etapa
pozemky
soukromé

1. a 3. etapa
pozemky
obce

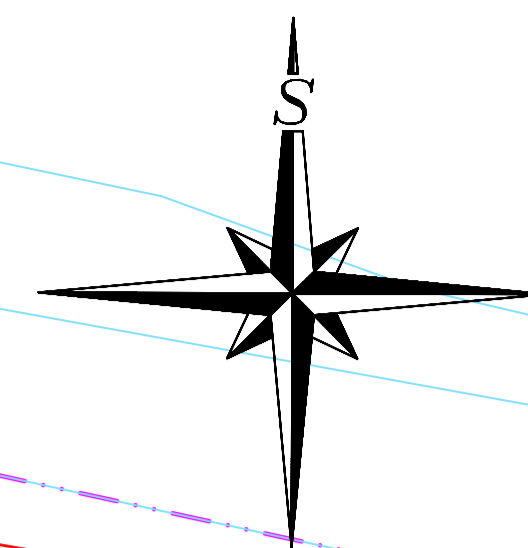


osa budoucí D35

Upravená poloha a plocha
PV = 1621 m² = (1327 + 294) m²

1. a 3. etapa - pozemky obce
PV1 = 1033 m²
PV2 = 294 m²
Celkem = 1327 m²

2. etapa - soukromé pozemky
PV3 = 294 m²

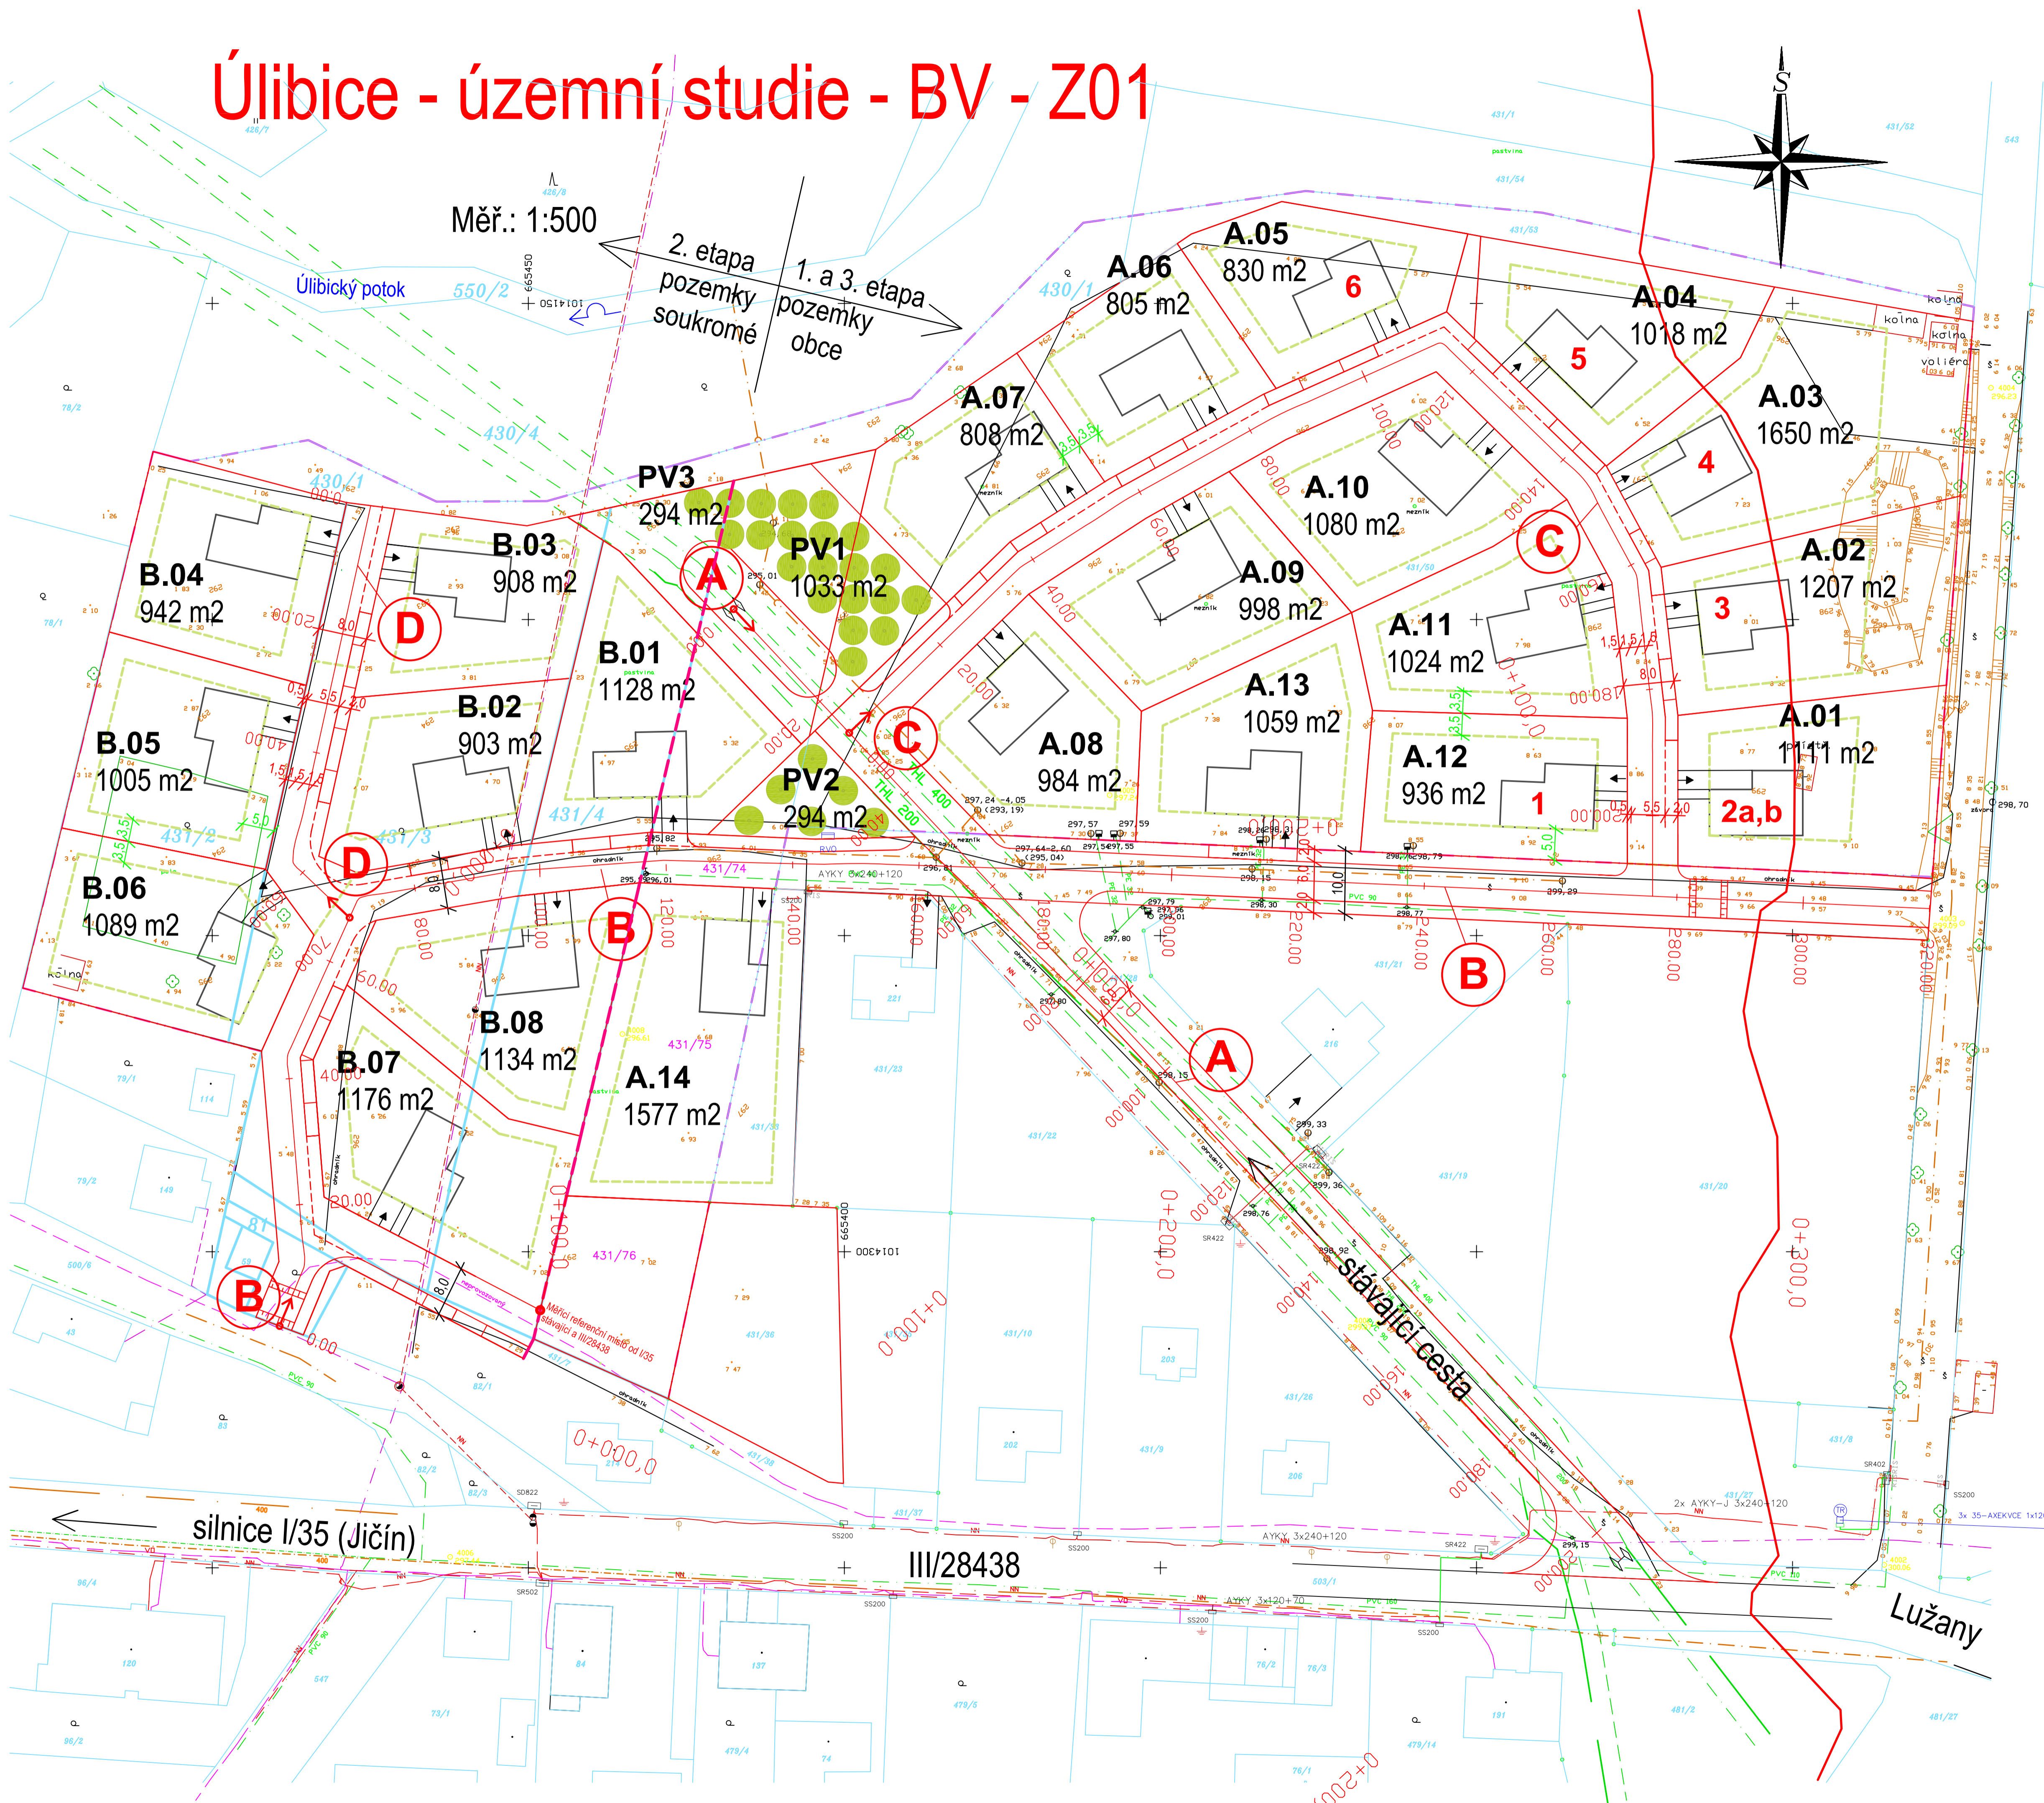

AKTUALIZACE 2022

Projektant:	Ing. arch. Radek Jiránek	Vypracoval:	Ing. V. Janda	Datum:	VI/2022
Investor:	Obec Úlibice	Stupeň PD:	ÚS	Formát A4:	8
Číslo zakázky:	841/04	Číslo archivní:	841/04/B4	Měřítko:	1:500

ÚLIBICE - ÚZEMNÍ STUDIE - LOKALITA BV - Z01
Výkres prostorového uspořádání

Příloha č.: **B4**

