

KOMUNIKACE B

km 0 - km 0.32

M 1: 500/50

SKLONOVÉ POMĚRY

KÓTY NIVELETY


KÓTY TERÉNU

Srov. rovina = 292 m / n. m.

STANIČENÍ

SMĚROVÉ POMĚRY

STANIČENÍ

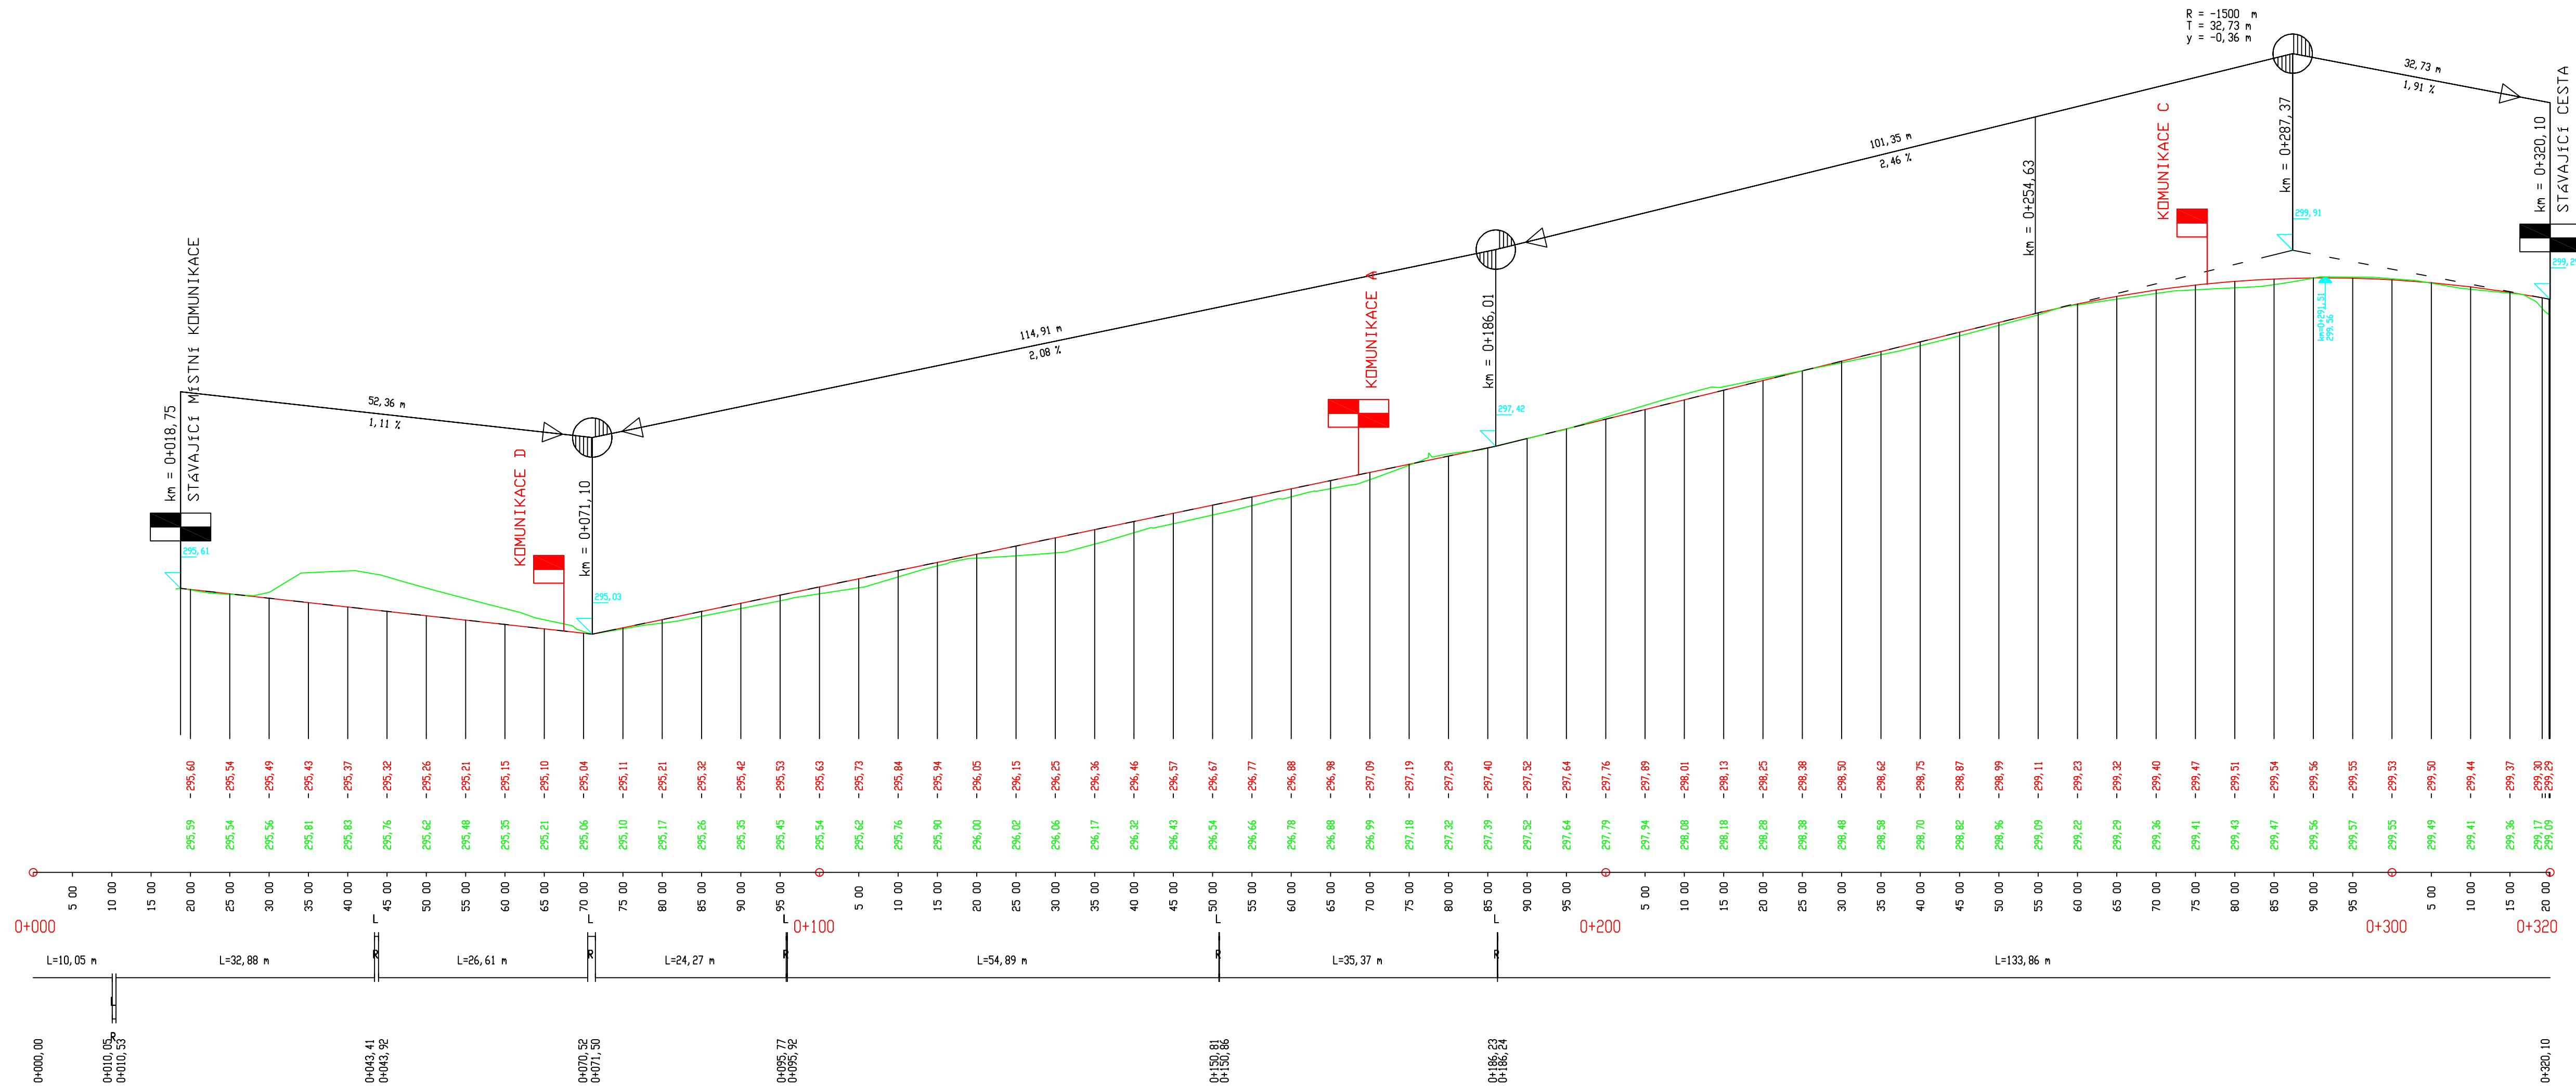

AKTUALIZACE 2022

| | | |
|--|---------------------------|-------------------|
| Projektservis Jičín s.r.o. | | |
| Projektant: Ing. V.Janda | Vypracoval: Ing. V.Janda | Datum: VI/2022 |
| Investor: Obec Úlibice | Stupeň PD: ÚS | Formát A4: 5 |
| Číslo zakázky: 841/04 | Číslo archivní: 841/04/B7 | Měřítko: 1:500/50 |
| ÚLIBICE - ÚZEMNÍ STUDIE - LOKALITA BV - Z01 | | Příloha č.: |
| Podélný řez komunikace B | | B7 |