


Úlibice - územní studie - BV - Z01

Měř.: 1:500

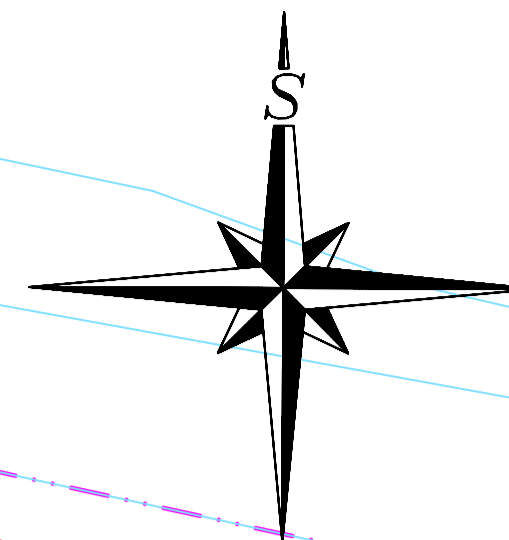

osa budoucí D35

Upravená poloha a plocha
PV = 1621 m² (1327+ 294 m²)

1. a 3. etapa - pozemky obce
PV1 = 1033
PV2 = 294
Celkem = 1327 m²

2. etapa - soukromé pozemky
PV3 = 294 m²

Legenda:

stávající inženýrské sítě:
vodovodní řady 30m/3,0 regionální zásobovací řada ochranné pásmo 3 m na obě strany

kanalizace jednotná
CETIN - telefonní kabely
CETIN - telefonní vedení
ČEZ - NN kabely
ČEZ - NN vedení


inženýrské sítě - návrh:

vodovod
kanalizace splašková
kanalizace dešťová
el. rozvody NN
veřejné osvětlení

LIMITNÍ IZOFONA 50 dB
rodinné domy č. 2, 3, 4, 5 (1. et. etapa)
ostatní R.D. - první etapa (A.05 - A.13 - pozemky obce)
- druhá etapa (B.01 - B.10 - soukromé pozemky)
výpočtové body dle hlukové studie 1 - 6

Legenda NN a VO:

rozvaděč veřejného osvětlení - nový
osvětlovací stůž/320r se svítidlem - nový
trasa nn + vo (společný výkop) - nová
vrchní síť/32 nn - stávající
betonový sloup sítě nn - stávající
přípojková skelá - nová
omezovací parapít
ochranné uzemnění

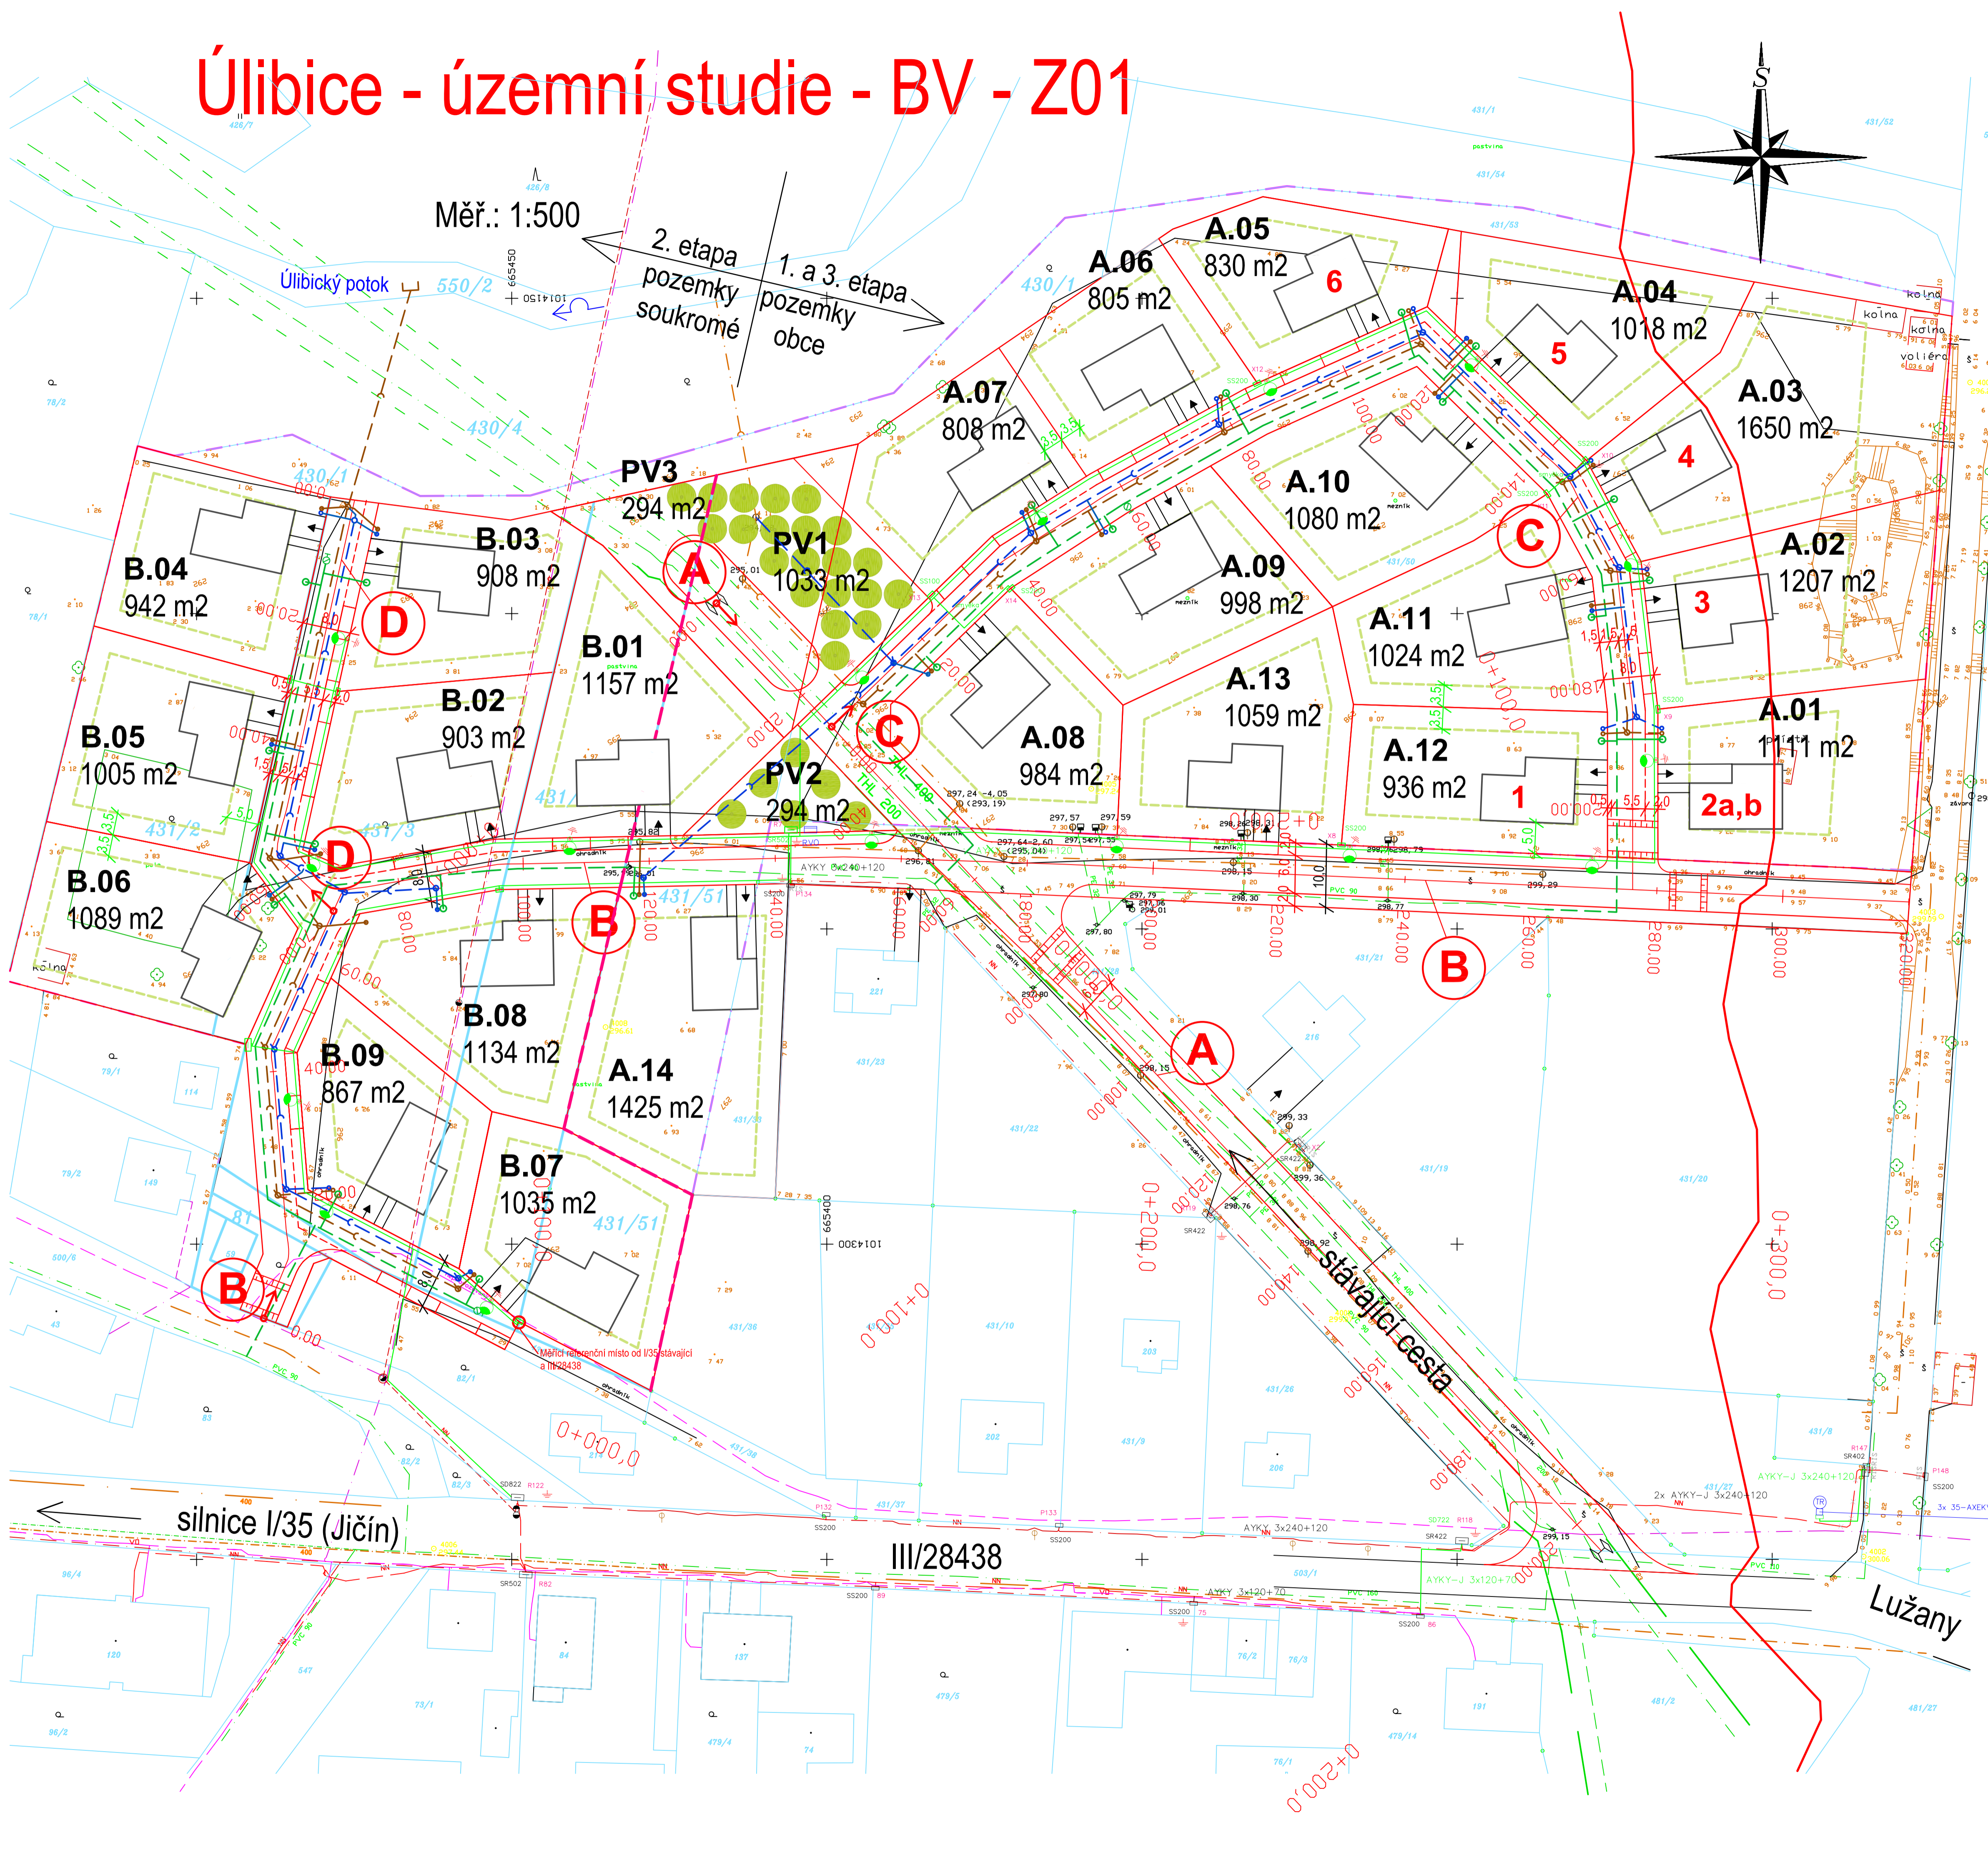

silnice I/35 (Jičín)

III/28438

Lužany

Projektant: Ing. arch. Radek Jiránek	Vypracoval: Ing. V. Janda	Datum: II/2019
Investor: Obec Úlibice	Stupeň PD: ÚS	Formát A4: 8
Číslo zakázky: 841/01	Číslo archivní: 841/01/B3	Měřítko: 1:500
ÚLIBICE - ÚZEMNÍ STUDIE - LOKALITA BV - Z01		Příloha č.:
Výkres koordinace inženýrských sítí		B3