


# Úlibice - územní studie - BV - Z01

Měř.: 1:500

2. etapa  
pozemky  
soukromé

1. a 3. etapa  
pozemky  
obce

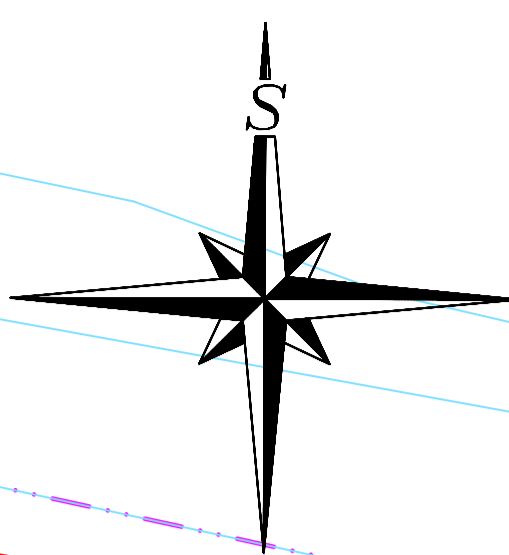


osa budoucí D35

Upravená poloha a plocha  
PV = 1621 m<sup>2</sup> (473 + 1148 m<sup>2</sup>)

1. a 3. etapa - pozemky obce  
PV1 = 290  
PV2 = 183  
Celkem = 473 m<sup>2</sup>

2. etapa - soukromé pozemky  
PV3 = 1037  
PV4 = 111  
Celkem = 1148 m<sup>2</sup>

Stavební čára  
Uliční a parcelní čára

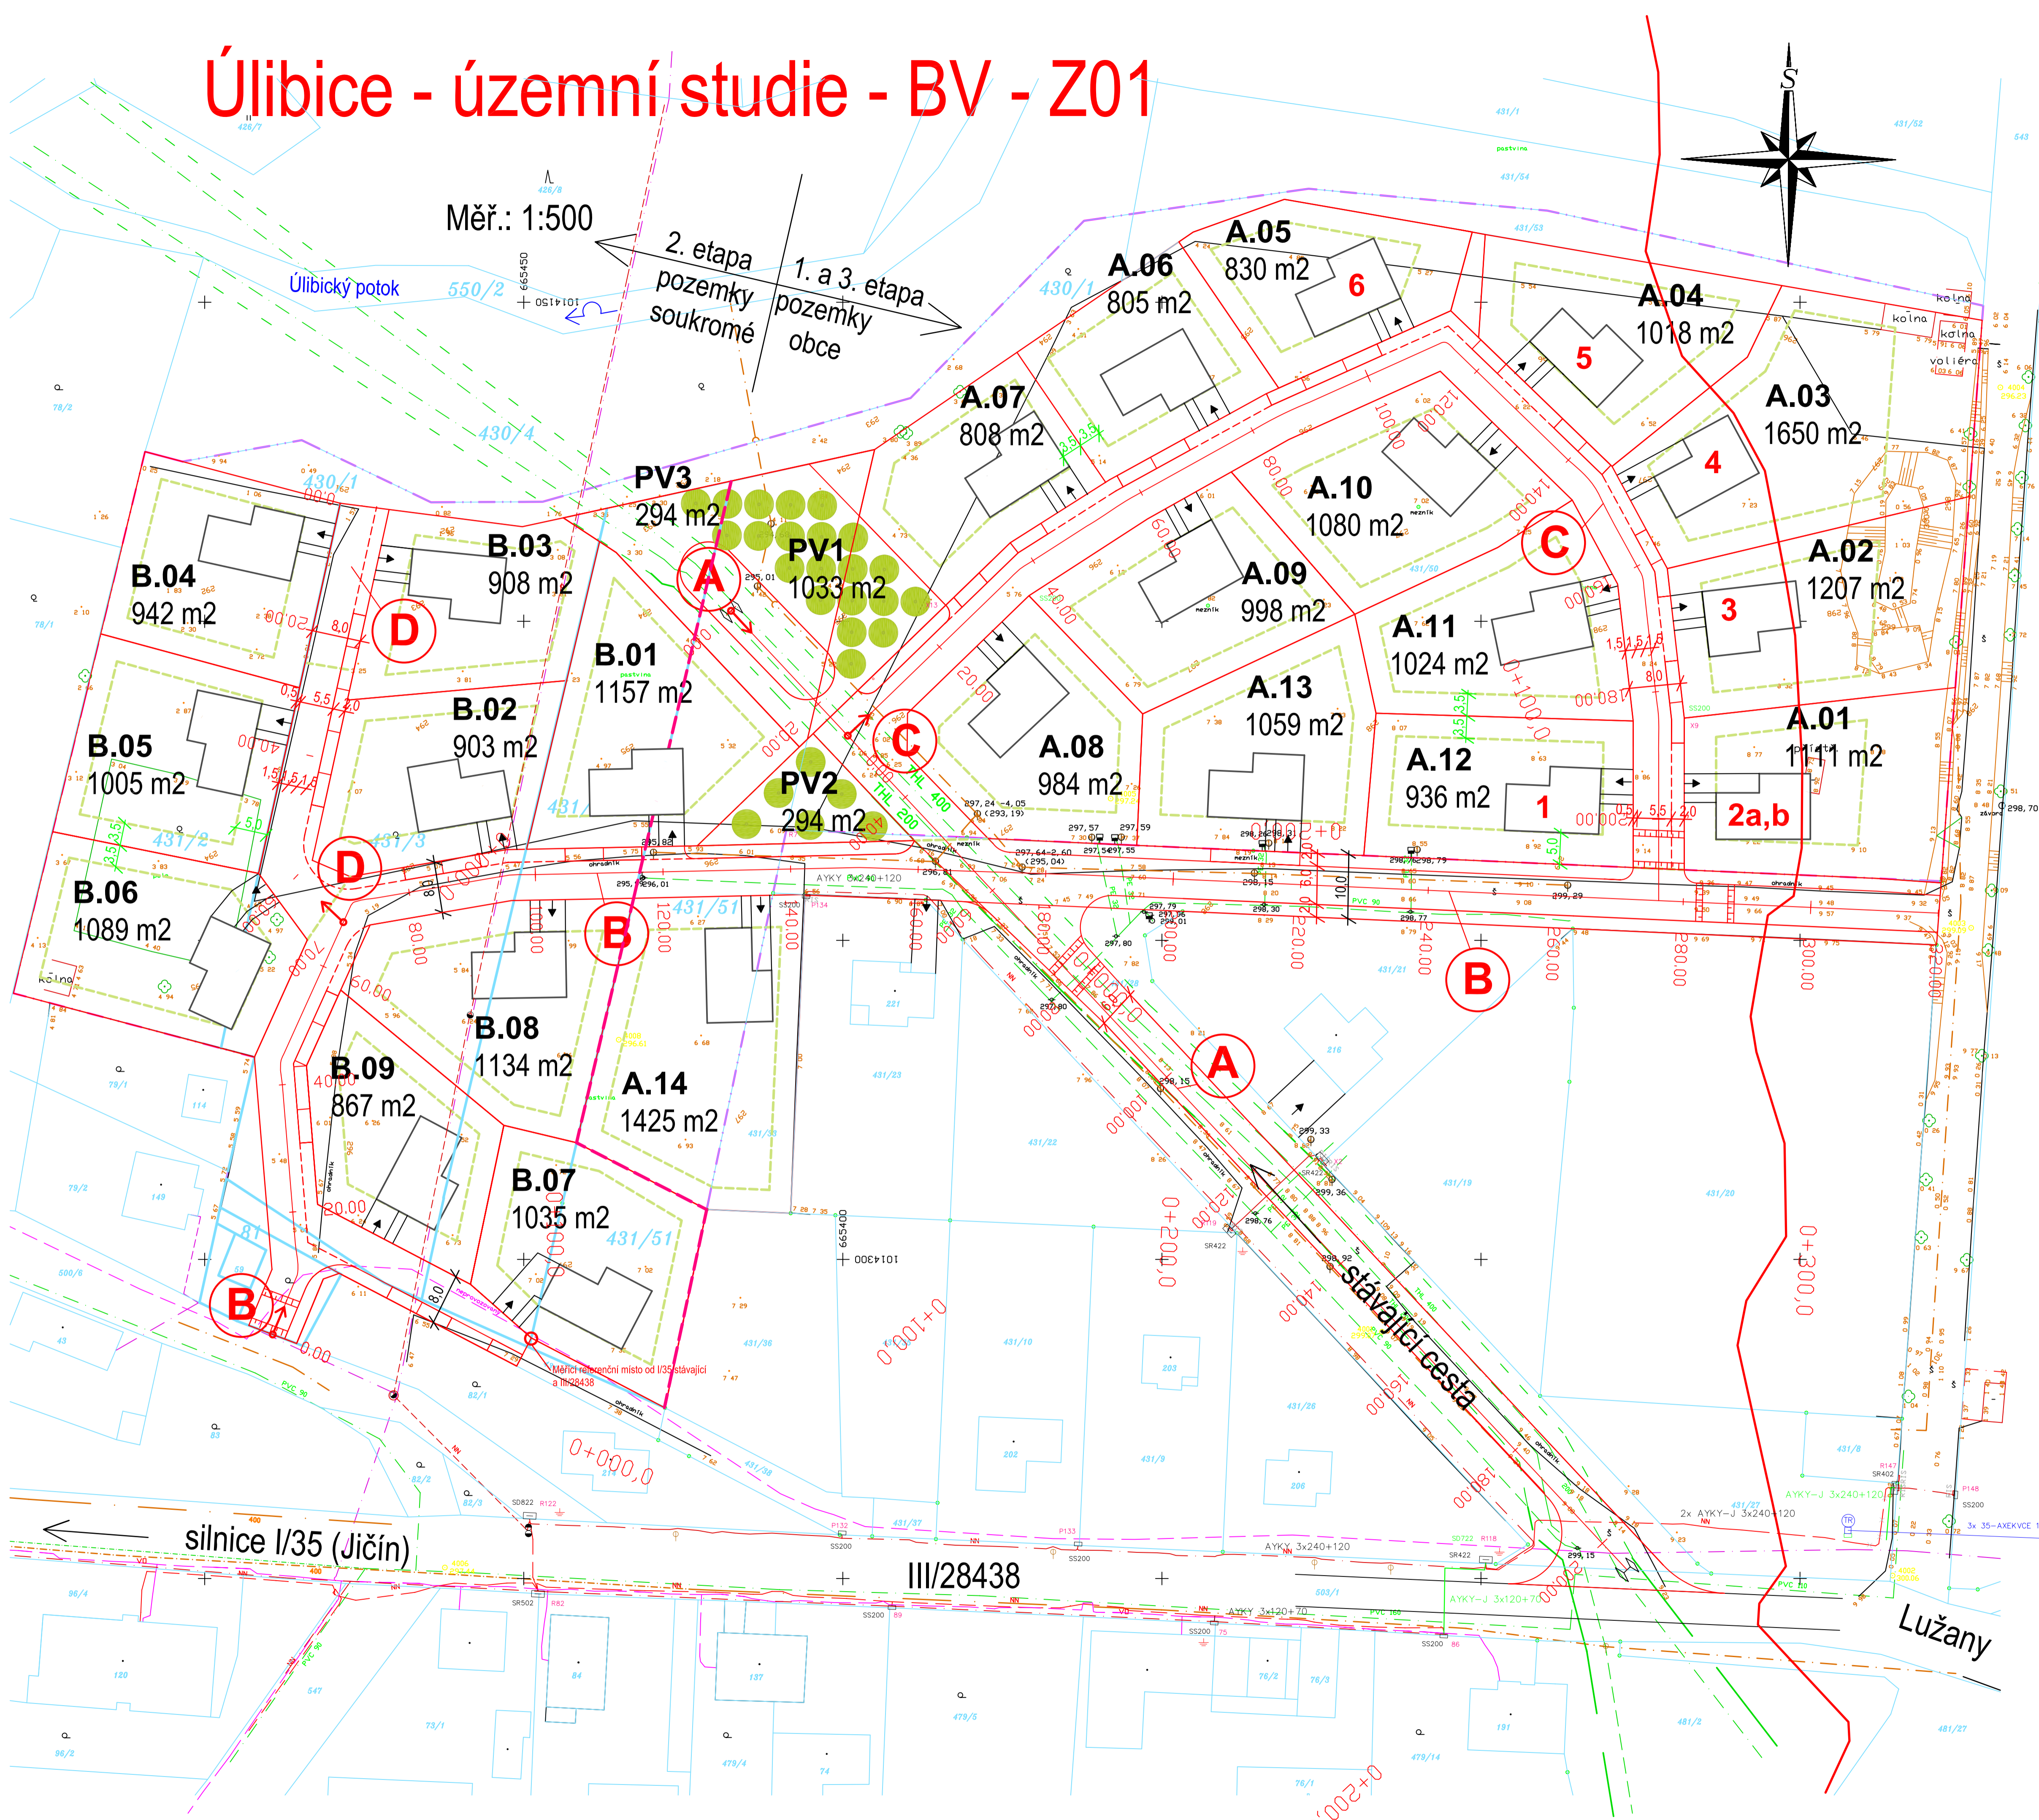

silnice I/35 (Jičín)

III/28438

Lužany



Projektant: Investor: Číslo zakázky:	Ing. arch. Radek Jiránek Obec Úlibice 841/01	Vypracoval: Stupeň PD: Číslo archivní:	Ing. V. Janda ÚS 841/01/B4	Datum: Formát A4: Měřítko:	III/2019 8 1:500
<p>ÚLIBICE - ÚZEMNÍ STUDIE - LOKALITA BV - Z01</p> <p><b>Výkres prostorového uspořádání</b></p>				Příloha č.:	<b>B4</b>