

KOMUNIKACE A

km 0 - km 0.205

M 1: 500/50

SKLONOVÉ POMĚRY

KÓTY NIVELETY


KÓTY TERÉNU

Srov. rovina = 291 m / n. m.

STANIČENÍ

SMĚROVÉ POMĚRY

STANIČENÍ

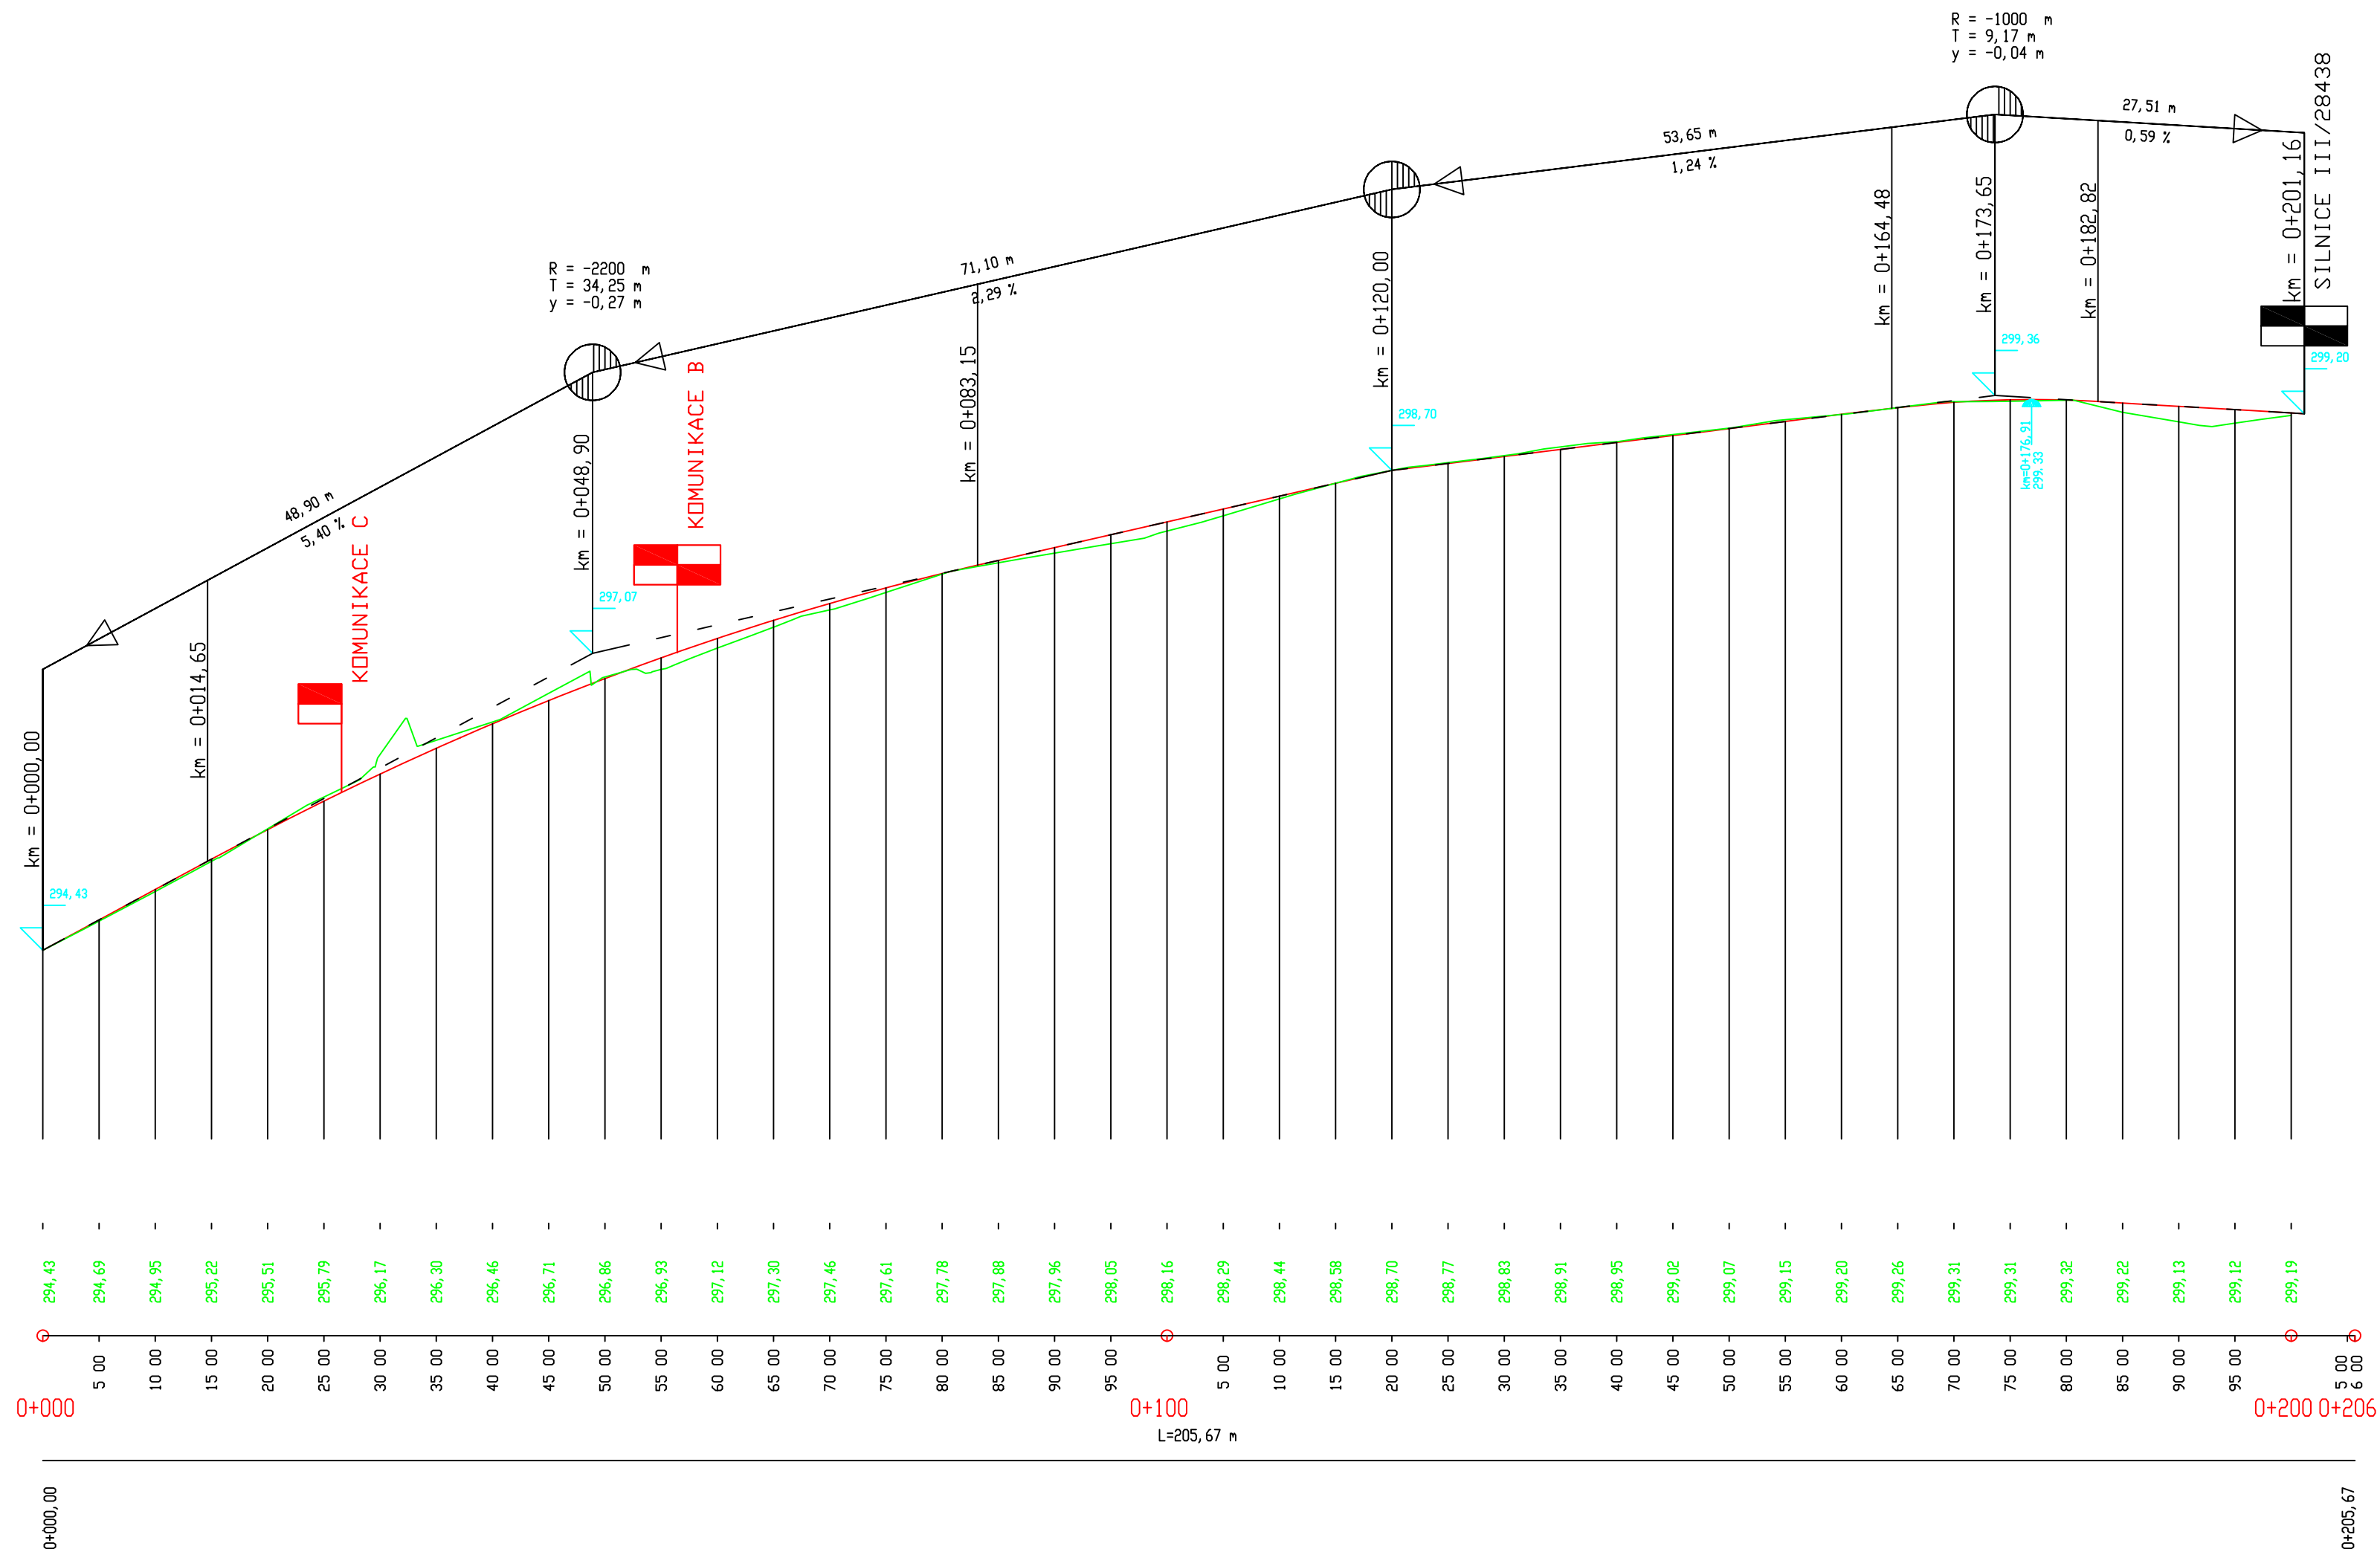

Projektservis Jičín s.r.o.		
Projektant: Ing. V.Janda	Vypracoval: Ing. V.Janda	Datum: II/2019
Investor: Obec Úlibice	Stupeň PD: ÚS	Formát A4: 4
Číslo zakázky: 841/01	Číslo archivní: 841/01/B6	Měřítko: 1:500/50
ÚLIBICE - ÚZEMNÍ STUDIE - LOKALITA BV - Z01		Příloha č.:
Podélný řez komunikace A		B6