


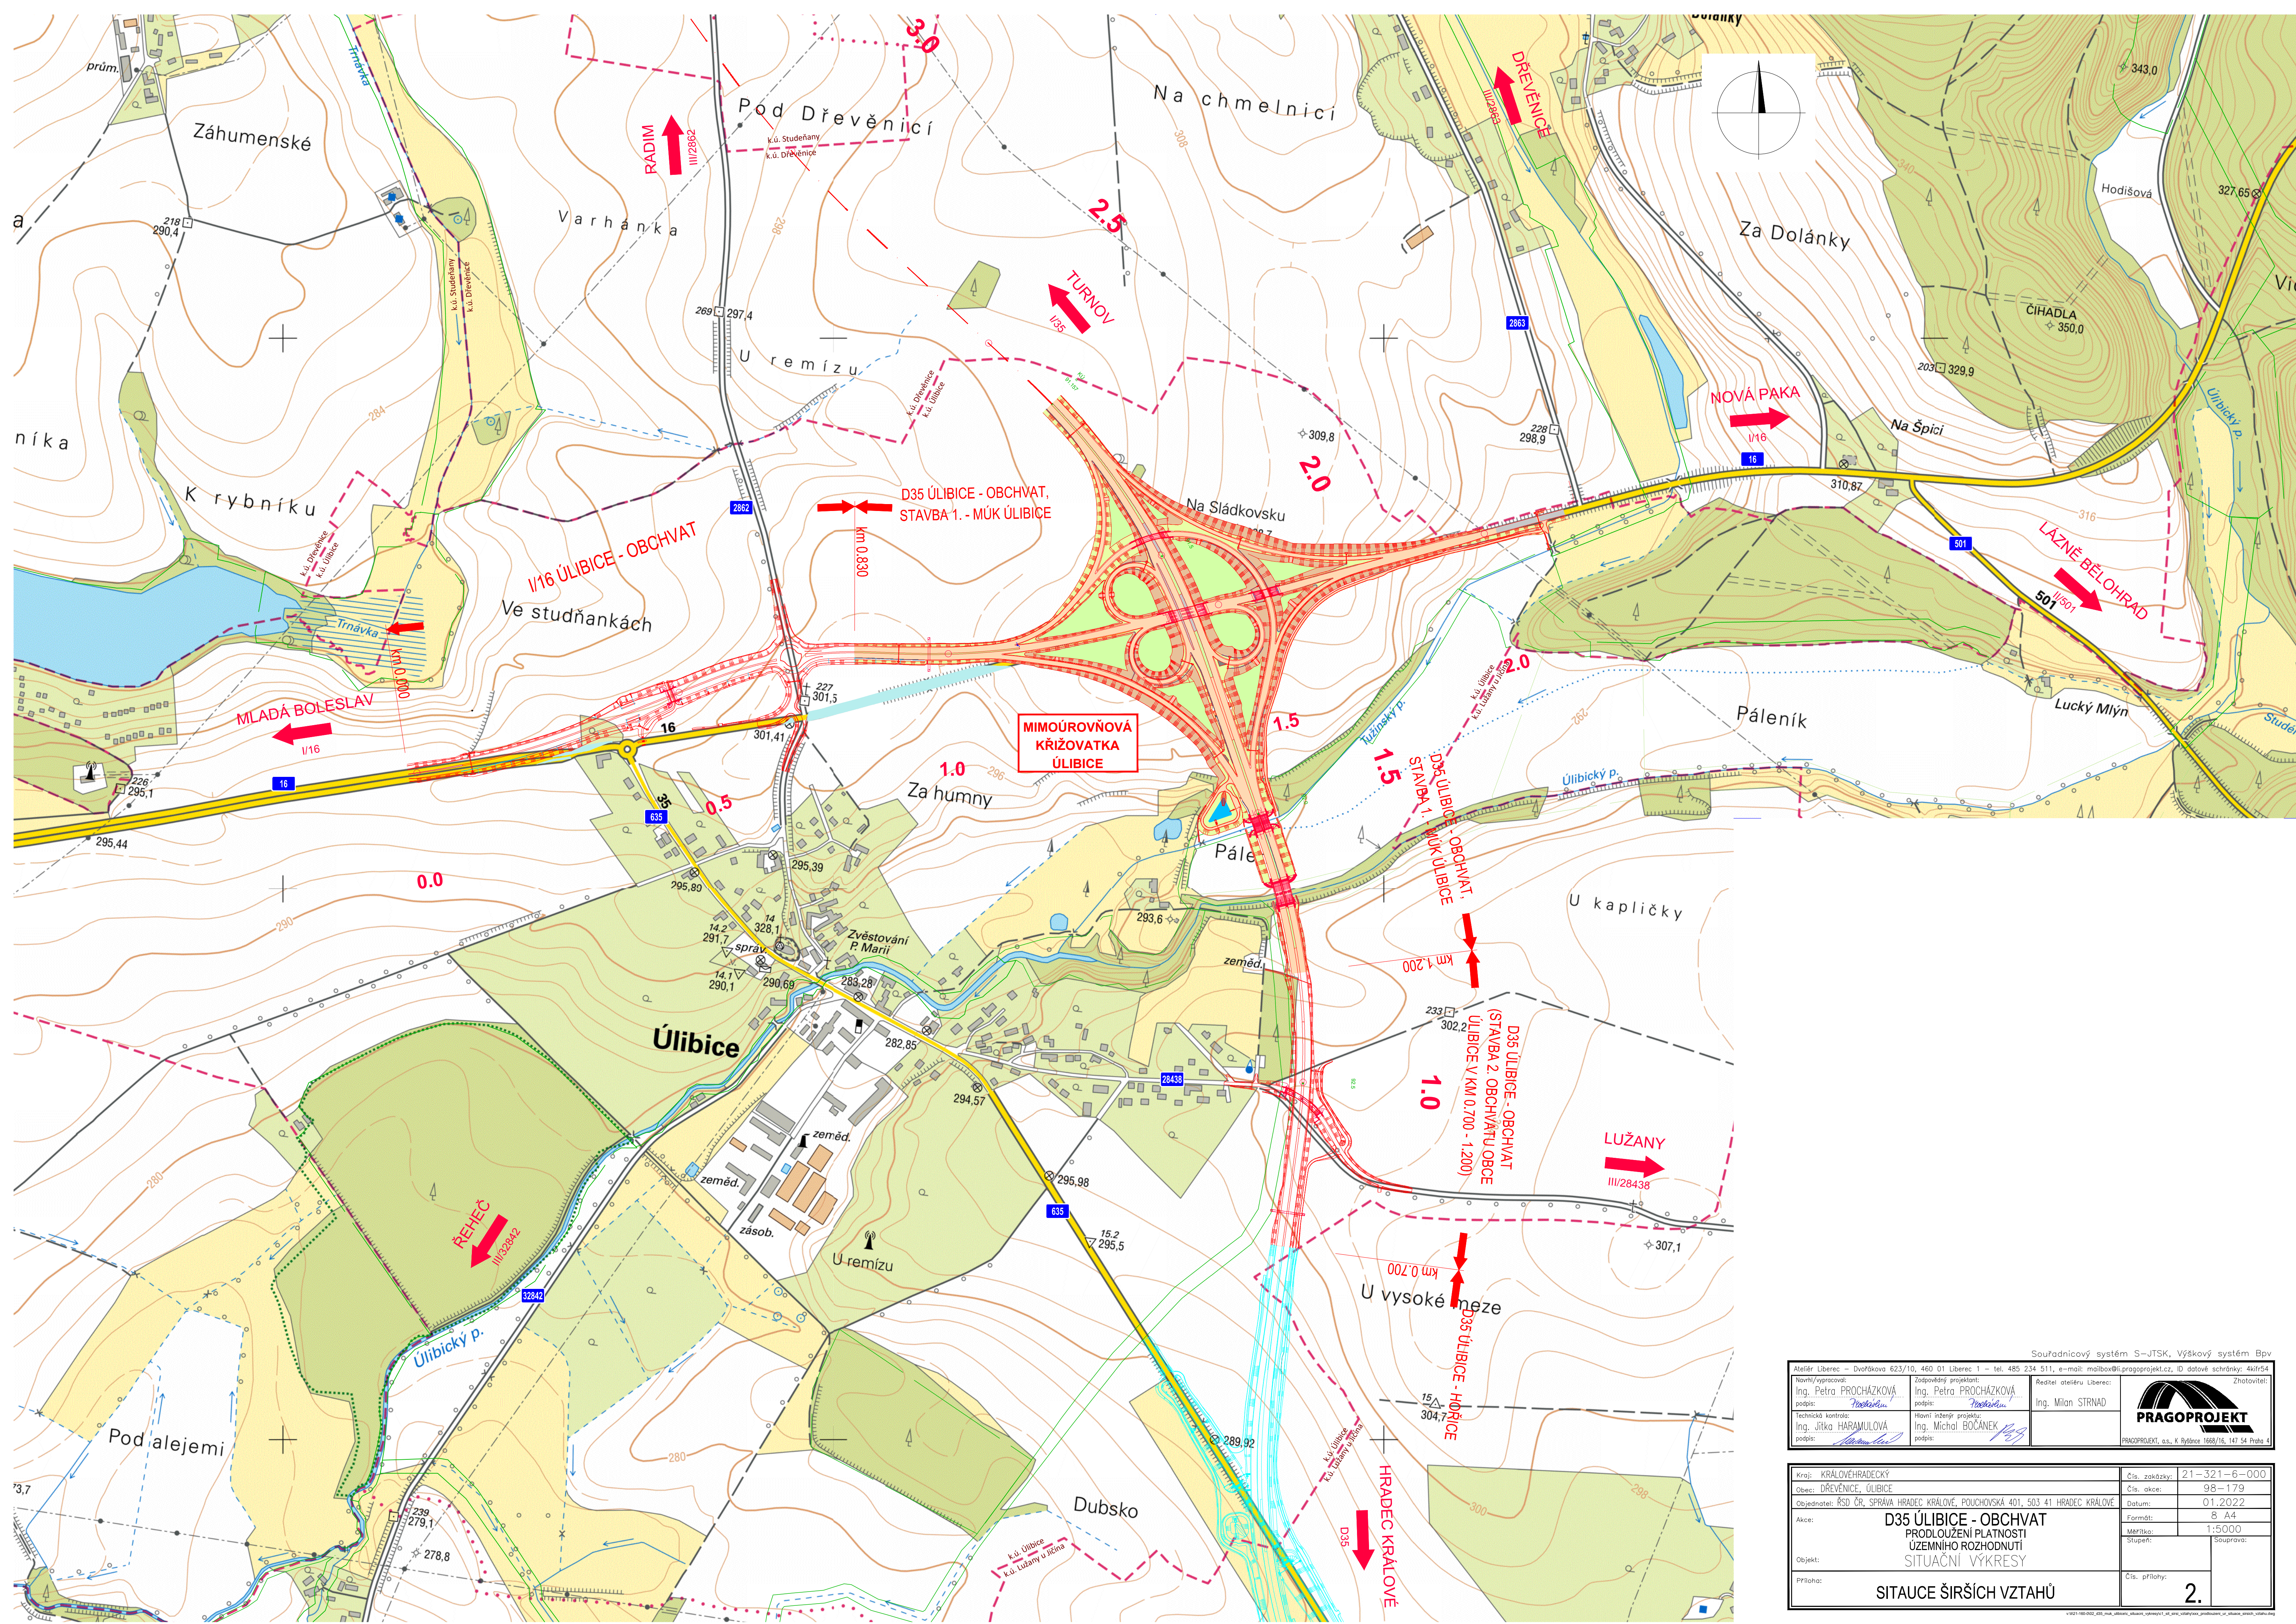

Soutěžní systém S-JTSK, Výškový systém Bpv			
Atelier Liberec – Dvořákova 623/10, 460 01 Liberec 1 – tel. 485 234 511, e-mail: mail@pragoprojekt.cz, ID datové schránky: 4kfr54		Zhotovitel: PRAGOPROJEKT, a.s., K Rybníku 1668/16, 147 54 Praha 4	
Návrh/vypracoval: Ing. Petra PROCHÁZKOVÁ podpis: <i>Procházková</i>	Zodpovědný projektant: Ing. Petra PROCHÁZKOVÁ podpis: <i>Procházková</i>	Reditel atelieru Liberec: Ing. Miron STRNAD	
Technická kontrola: Ing. Jitka HARAMULOVÁ podpis: <i>Haramulová</i>	Hlavní inženýr projektu: Ing. Michal BOČÁNEK podpis: <i>Bočánek</i>		
Kraj: KRALOVHRADECKÝ		Čís. zakázky: 21-321-6-000	
Obec: DŘEVENICE, ÚLIBICE		Čís. akce: 98-179	
Objednatel: ŘSD ČR, SPRÁVA HRADEC KRÁLOVÉ, POUCHOVSKÁ 401, 503 41 HRADEC KRÁLOVÉ		Datum: 01.2022	
Akce: D35 ÚLIBICE - OBCHVAT PRODLOUŽENÍ PLATNOSTI ÚZEMNÍHO ROZHODNUTÍ SITUAČNÍ VÝKRESY		Formát: 8 A4	
Objekt:		Měřítko: 1:5000	
Příloha: SITAUE ŠIRŠÍCH VZTAHŮ		Stupeň: Souprava:	
		Čís. přílohy: 2.	